


Kracht van de Combinatie - bouwdetail 001

Buitenwand met deuropening en verdiepingsvloer (bovenaansluiting langsgewel)


Kozijnverankering, spouwverankering en bouwverankering algemeen

Bouwdetail gebaseerd op: R_c wand $\geq 5,0 \text{ m}^2 \text{ K/W}$ U-deur $\leq 1,6 \text{ W/m}^2 \cdot \text{K}$ q_{v10} -waarde $\leq 0,625 \text{ dm}^3/\text{s per m}^2$

A++

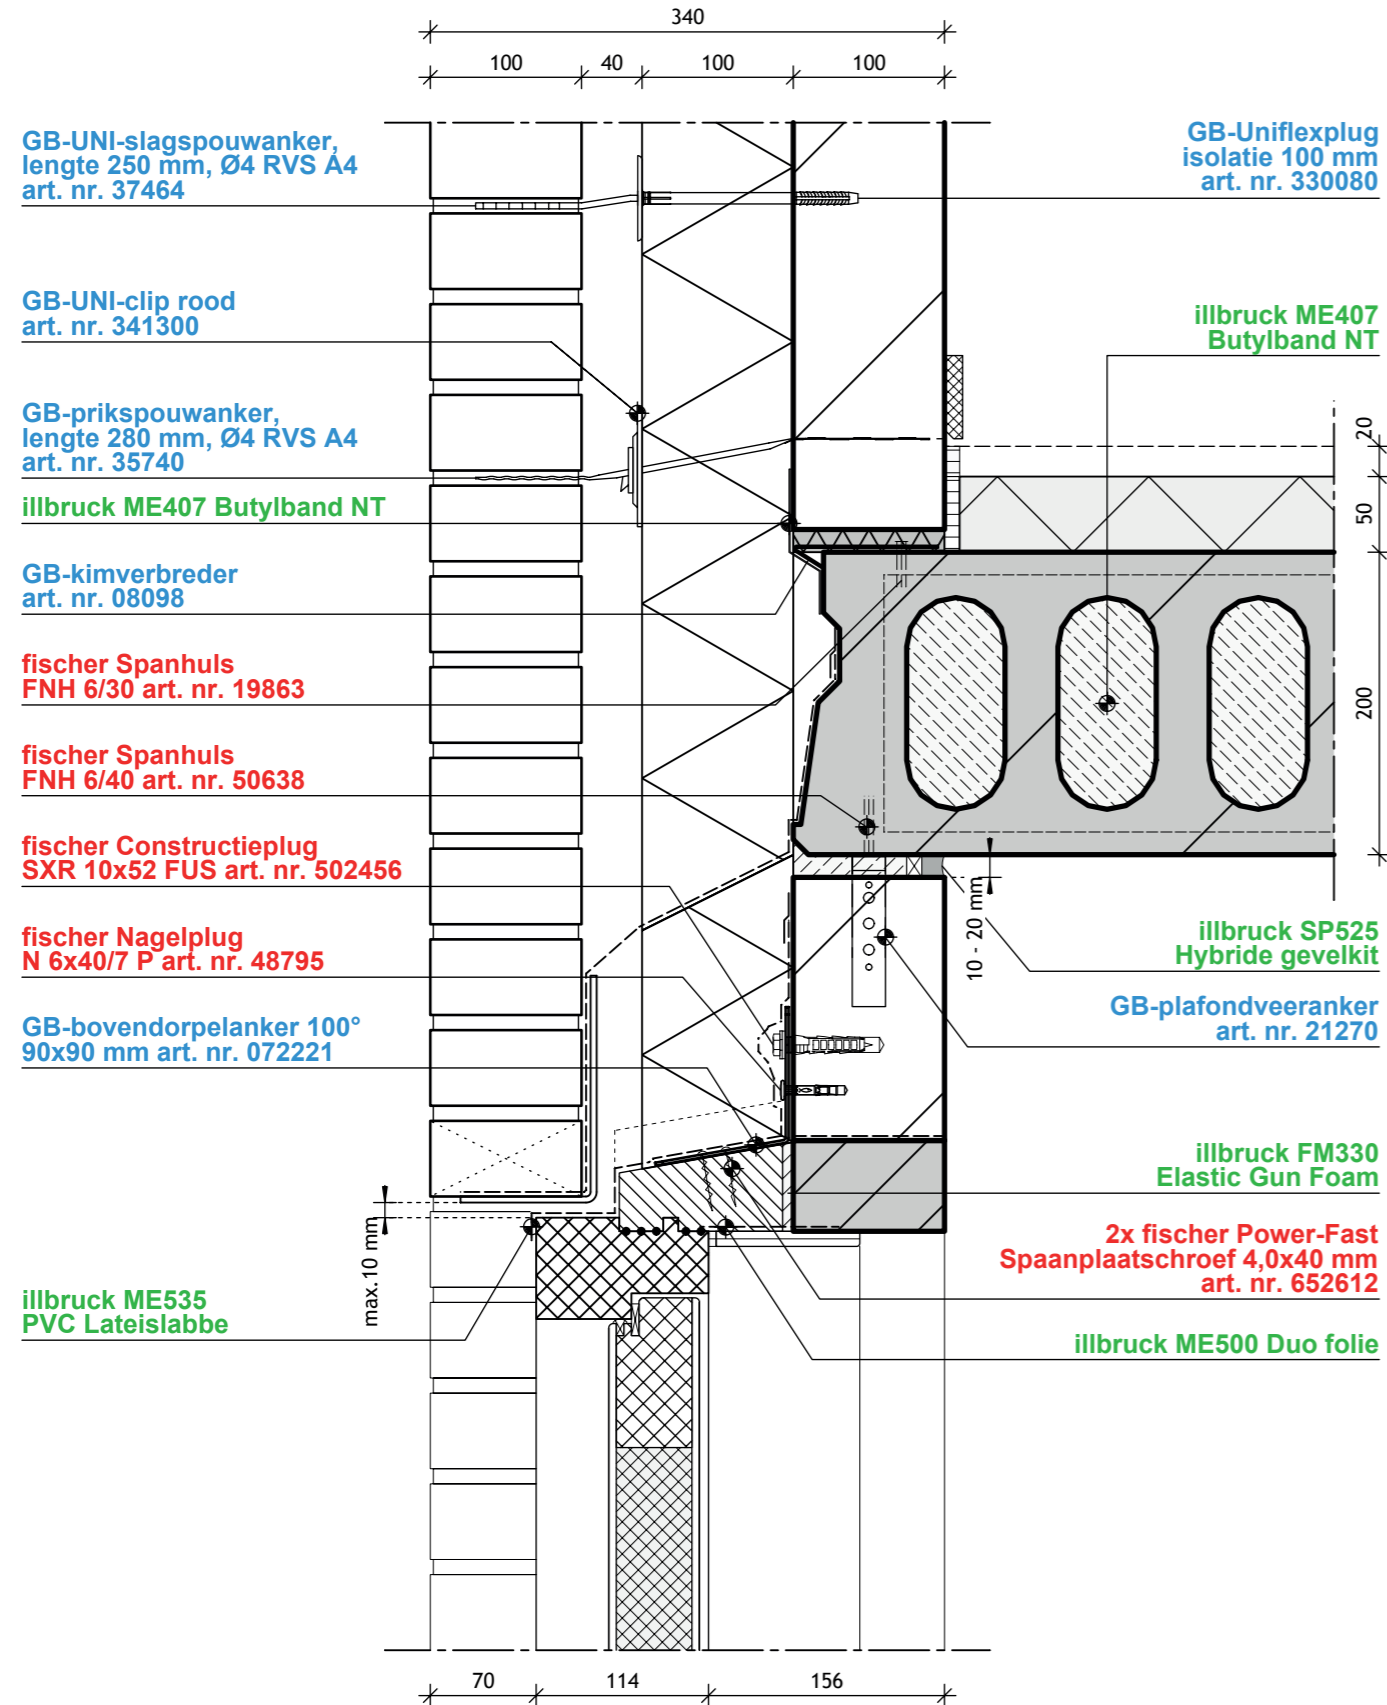

DE KRACHT VAN DE COMBINATIE DUURZAAM RENDEMENT

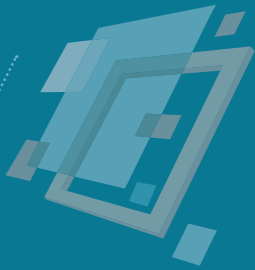

DKVDC - BOUWDETAIL 001

TREMCO ILLBRUCK

Product [code + naam]	c-waarde [dm ³ /s.m]	λ waarde [W/m.K]	μ-waarde [m]	elasticiteit %	dikte [mm]	breedte [mm]	certificering [Instituut (raportnr.)]
FM330 Elastic Gun Foam	0,0020	0,025	-	35	-	-	SKG [03-245]
ME407 Butylband NT	0,0001	-	1.000.000	-	0,7	50 tot 500	-
ME500 Duo folie	0,0001	-	200 - 20.000	-	0,5	60 tot 300	-
ME535 PVC lateislabbe op lengte	-	-	5.000	-	0,4	300 tot 600	-
SP525 Hybride gevelkit	0,0001	-	-	25	-	-	ISO 11600

GEBR. BODEGRAVEN

Product	Art. nr.	Materiaal	Afmeting	Opmerking
UNI-flexplug isolatie 80 t/m 100mm	330080	Nylon	140x ø8mm	In combinatie met UNI-slagspouwanker ø4mm
UNI-slagspouwanker	37464	RVS A4	250x ø4mm	In combinatie met UNI-flexplug
Prikspouwanker	35740	RVS A4	280x ø4mm	
Uni-clip rood	341300	Kunststof	ø65-75mm	
Kimverbreder	08098	Sendzimer Verzinkt staal	1000 100x25x1,2mm	
Plafondveeranker	21270	Sendzimer Verzinkt staal	110x115 20x2mm	
Bovendorpelanker 100°	072221	Sendzimer Verzinkt staal	90x90 60x2,5mm	100° gezet

FISCHER BENELUX

Product	Art. nr.	Ondergrond	Boordiameter [mm]	Boorgatdiepte bij doorsteekmontage [mm]	Nuttige Lengte [mm]	Opname
Spanhuls FNH 6/40	50638	Beton / kanaalplaat	6	50	10	-
Spanhuls FNH 6/30	19863	Beton / kanaalplaat	6	40	-	-
Constructieplug SXR 10x52 FUS	502456	Kalkzandsteen	10	62	2	T40 / SW13
Nagelplug N 6x40/7 P	48795	Kalkzandsteen	6	55	7	-
Power-Fast spaanplaatschroef 4,0x40	652612	Hout	N.v.t.	N.v.t.	N.v.t.	PZ2