


# De Kracht van de Combinatie - bouwdetail 005

## Fundering met buitendeur (langsgevel)

### Kozijnverankering

Bouwdetail gebaseerd op: Rc vloer  $\geq 5,0 \text{ m}^2\text{-K/W}$  U-deur  $\leq 1,65 \text{ W/m}^2\text{-K}$  qv10-waarde  $\leq 0,4 \text{ dm}^3/\text{s per m}^2$

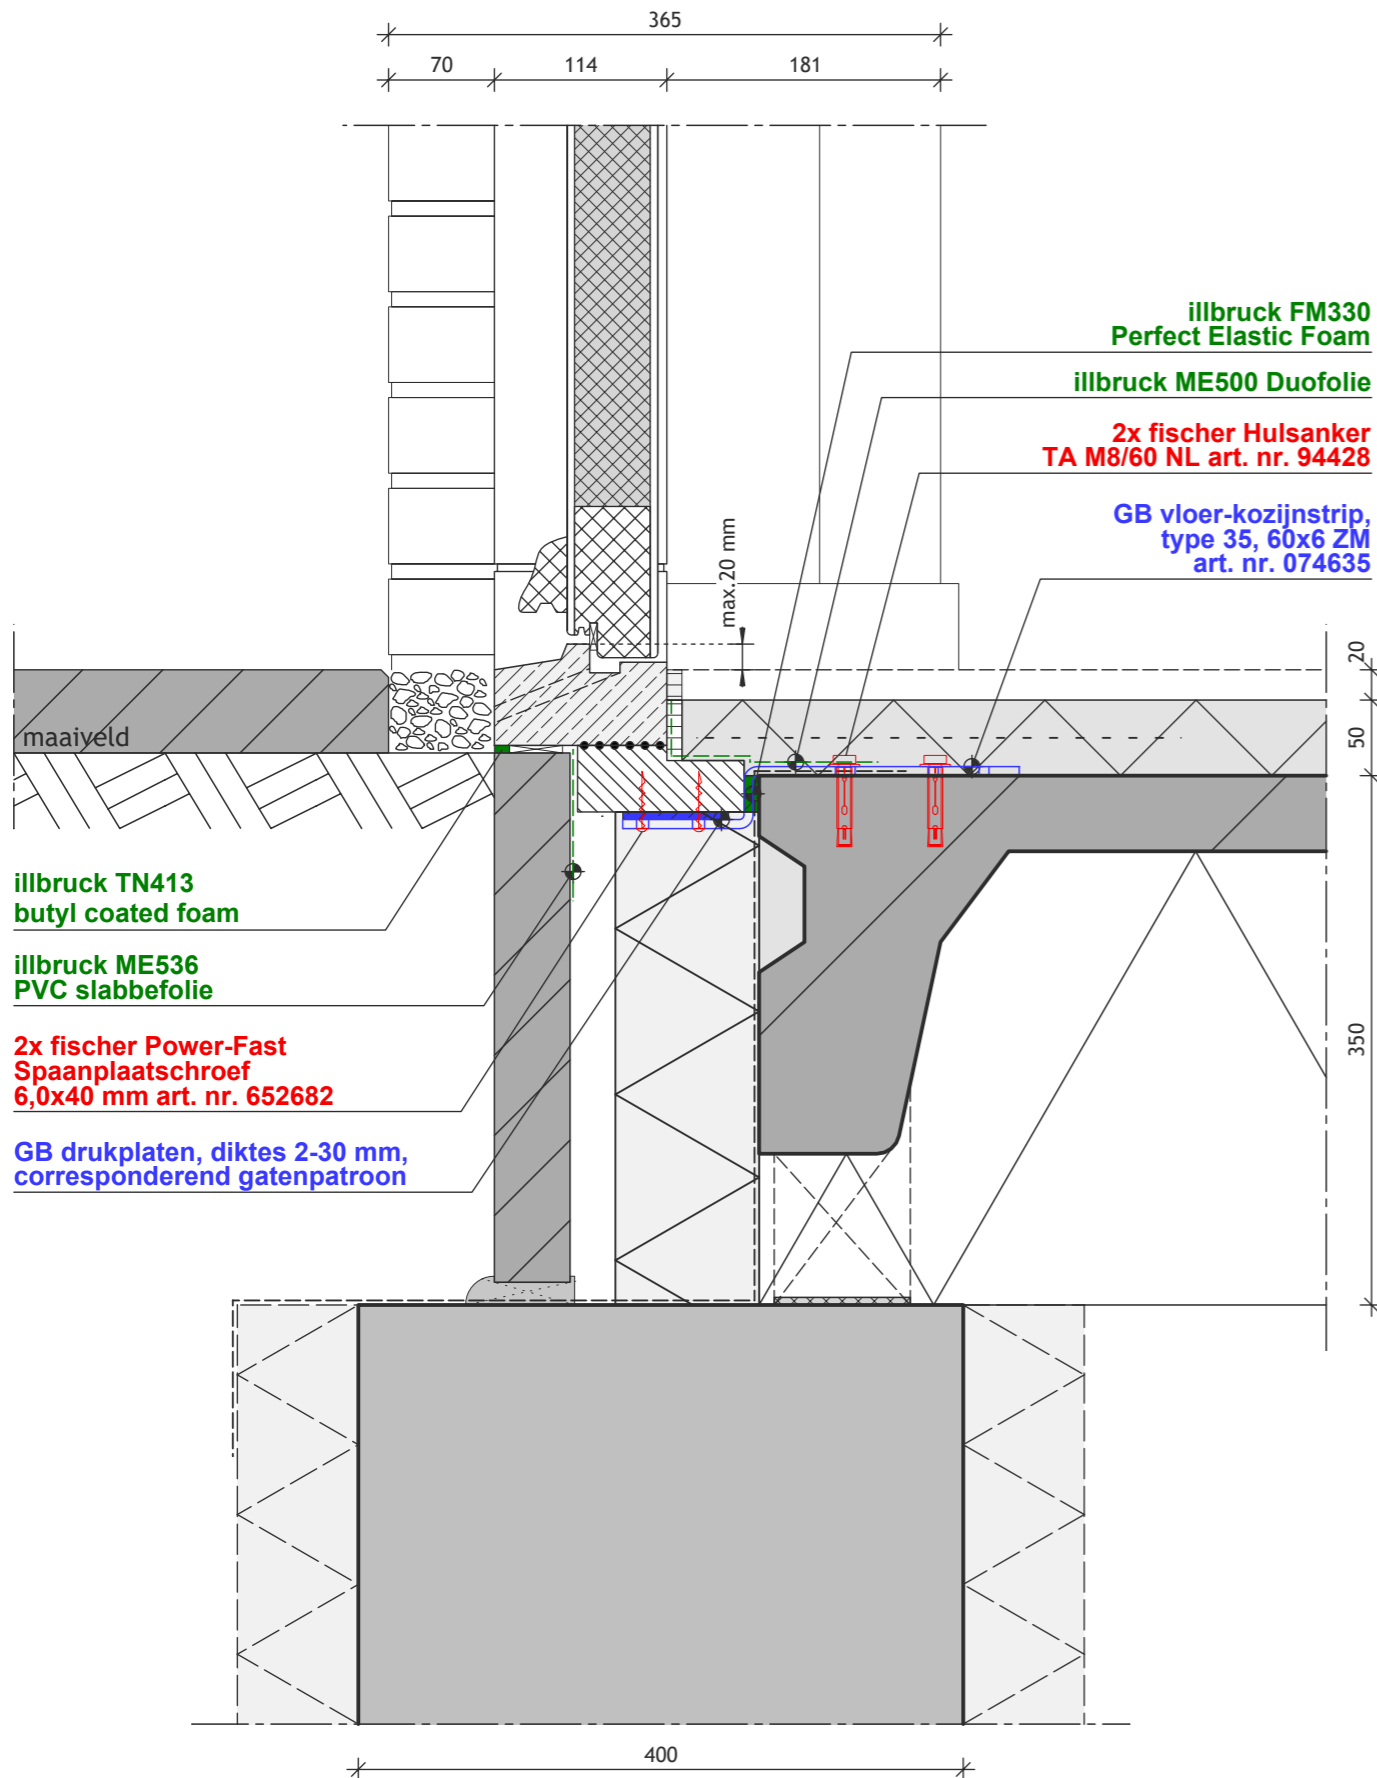

## DKVDC - BOUWDETAIL 005

### TREMCO ILLBRUCK

Product [code + naam]	c-waarde [dm <sup>3</sup> /s.m]	λ waarde [W/m.K]	μ-waarde [m]	elasticiteit %	dikte [mm]	breedte [mm]	certificering [Instituut (raportnr.)]
FM330 Perfect Elastic Foam	0,0016	0,036	-	35	-	-	SKG [03-245]
ME500 Duo folie	0,0001	-	600 - 40.000	-	0,5	70 tot 300	-
ME536 PVC slabbefolie	-	-	5.000	-	0,4	300 tot 800	-
TN413 Butyl coated foam	0,0001	-	100.000	25	4,8 tot 12,7	-	-

### GEBR. BODEGRAVEN

Product	Art. nr.	Materiaal	Afmeting	Opmerking
Vloerkozijnstrip type 35	074635	Zink Magnesium	35x75x170 60x6mm	
Drukplaten 2 t/m 30mm	Afhankelijk van dikte	Kunststof	70x70 2 t/m 30mm	

### FISCHER BENELUX

Product	Art. nr.	Ondergrond	Boordiameter [mm]	Boorgatdiepte bij doorsteekmontage [mm]	Nutrigte Lengte [mm]	Opname
Hulsanker TA M8/60 NL	94428	Beton	12	-	0 - 15	SW 13
Power-Fast spaanplaatschroef 6,0x40	652682	Hout	N.v.t.	N.v.t.	N.v.t.	PZ3