


Kozijnverankering

Bouwdetail gebaseerd op: Rc vloer $\geq 5,0 \text{ m}^2 \cdot \text{K/W}$ U-deur $\leq 1,65 \text{ W/m}^2 \cdot \text{K}$ qv10-waarde $\leq 0,4 \text{ dm}^3/\text{s per m}^2$

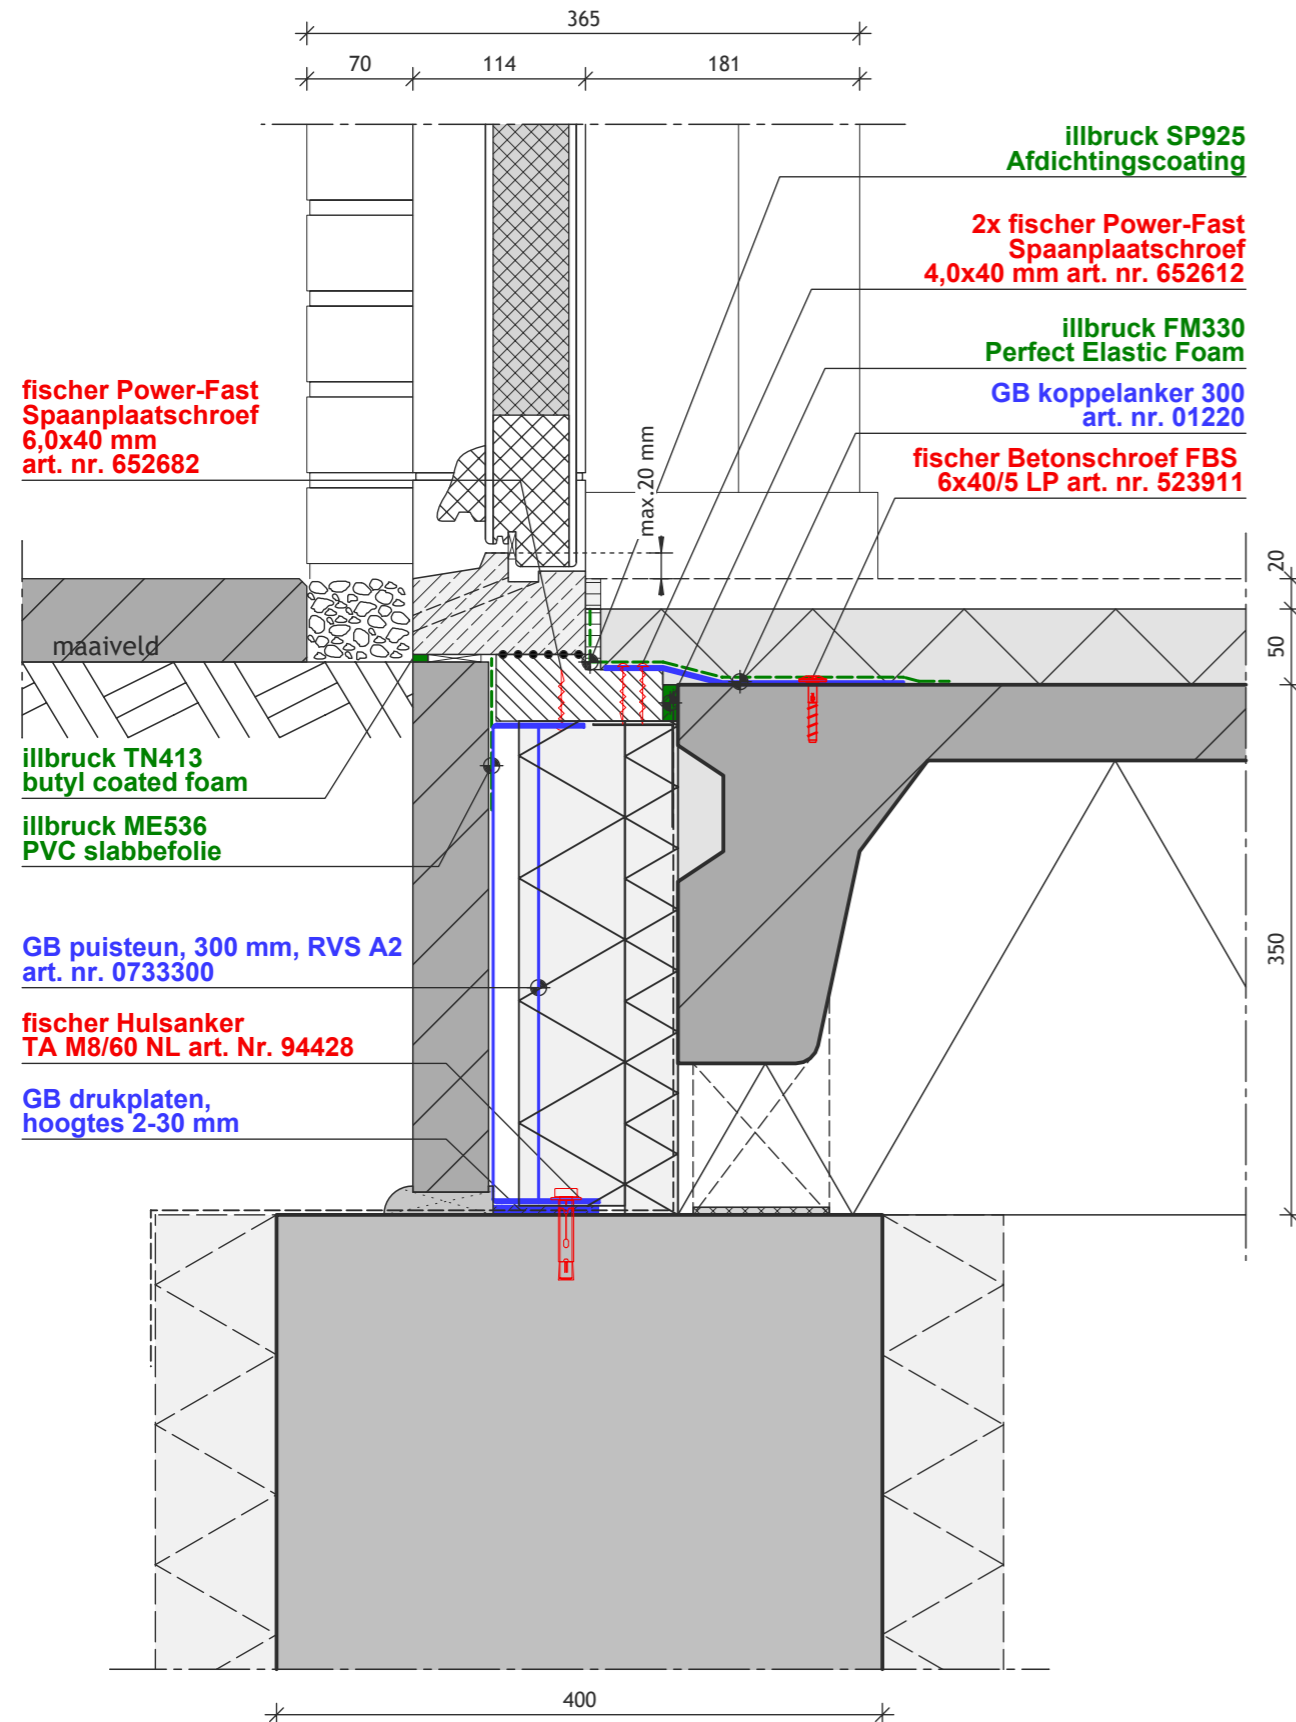

DKVDC - BOUWDETAIL 007

TREMCO ILLBRUCK

Product [code + naam]	c-waarde [dm ³ /s.m]	λ waarde [W/m.K]	μ-waarde [m]	elasticiteit %	dikte [mm]	breedte [mm]	certificering [Instituut (raportnr.)]
FM330 Perfect Elastic Foam	0,0016	0,036	-	35	-	-	SKG [03-245]
SP925 Afdichtingscoating	-	0,2	1,277	360%	2	-	IFT 15-001598-PR01 + IFT 15-003723-PR02
ME536 PVC slabbefolie	-	-	5,000	-	0,4	300 tot 800	-
TN413 Butyl coated foam	0,0001	-	100.000	25	4,8 tot 12,7	-	-

GEBR. BODEGRAVEN

Product	Art. nr.	Materiaal	Afmeting	Opmerking
Puisteun 300	0733300	RVS A2	60x70x300 115x2mm	
Drukplaten 2 t/m 30mm	Afhankelijk van dikte	Kunststof	70x70 2 t/m 30mm	
Koppelanker	01220	Sendzimir verzinkt staal	200x30x2mm	

FISCHER BENELUX

Product	Art. nr.	Ondergrond	Boordiameter [mm]	Boorgatdiepte bij doorsteekmontage [mm]	Nuttige Lengte [mm]	Opname
Betonschroef FBS 6x40/5 LP	523911	Beton	6	50	5	T30
Power-Fast spaanplaatschroef 4,0x40	652612	Hout	N.v.t.	N.v.t.	N.v.t.	PZ2
Power-Fast spaanplaatschroef 6,0x40	652682	Hout	N.v.t.	N.v.t.	N.v.t.	PZ3
Hulsanker TA M8/60 NL	94428	Beton (horizontaal)	12	-	0 - 15	SW 13