


De Kracht van de Combinatie - bouwdetail 009

Fundering met buitenwand (langsgevel)

Elementverankering en spouwverankering

Bouwdetail gebaseerd op: Rc wand $\geq 5,0 \text{ m}^2 \cdot \text{K/W}$ Rc vloer $\geq 5,0 \text{ m}^2 \cdot \text{K/W}$ qv10-waarde $\leq 0,4 \text{ dm}^3/\text{s}$ per m^2

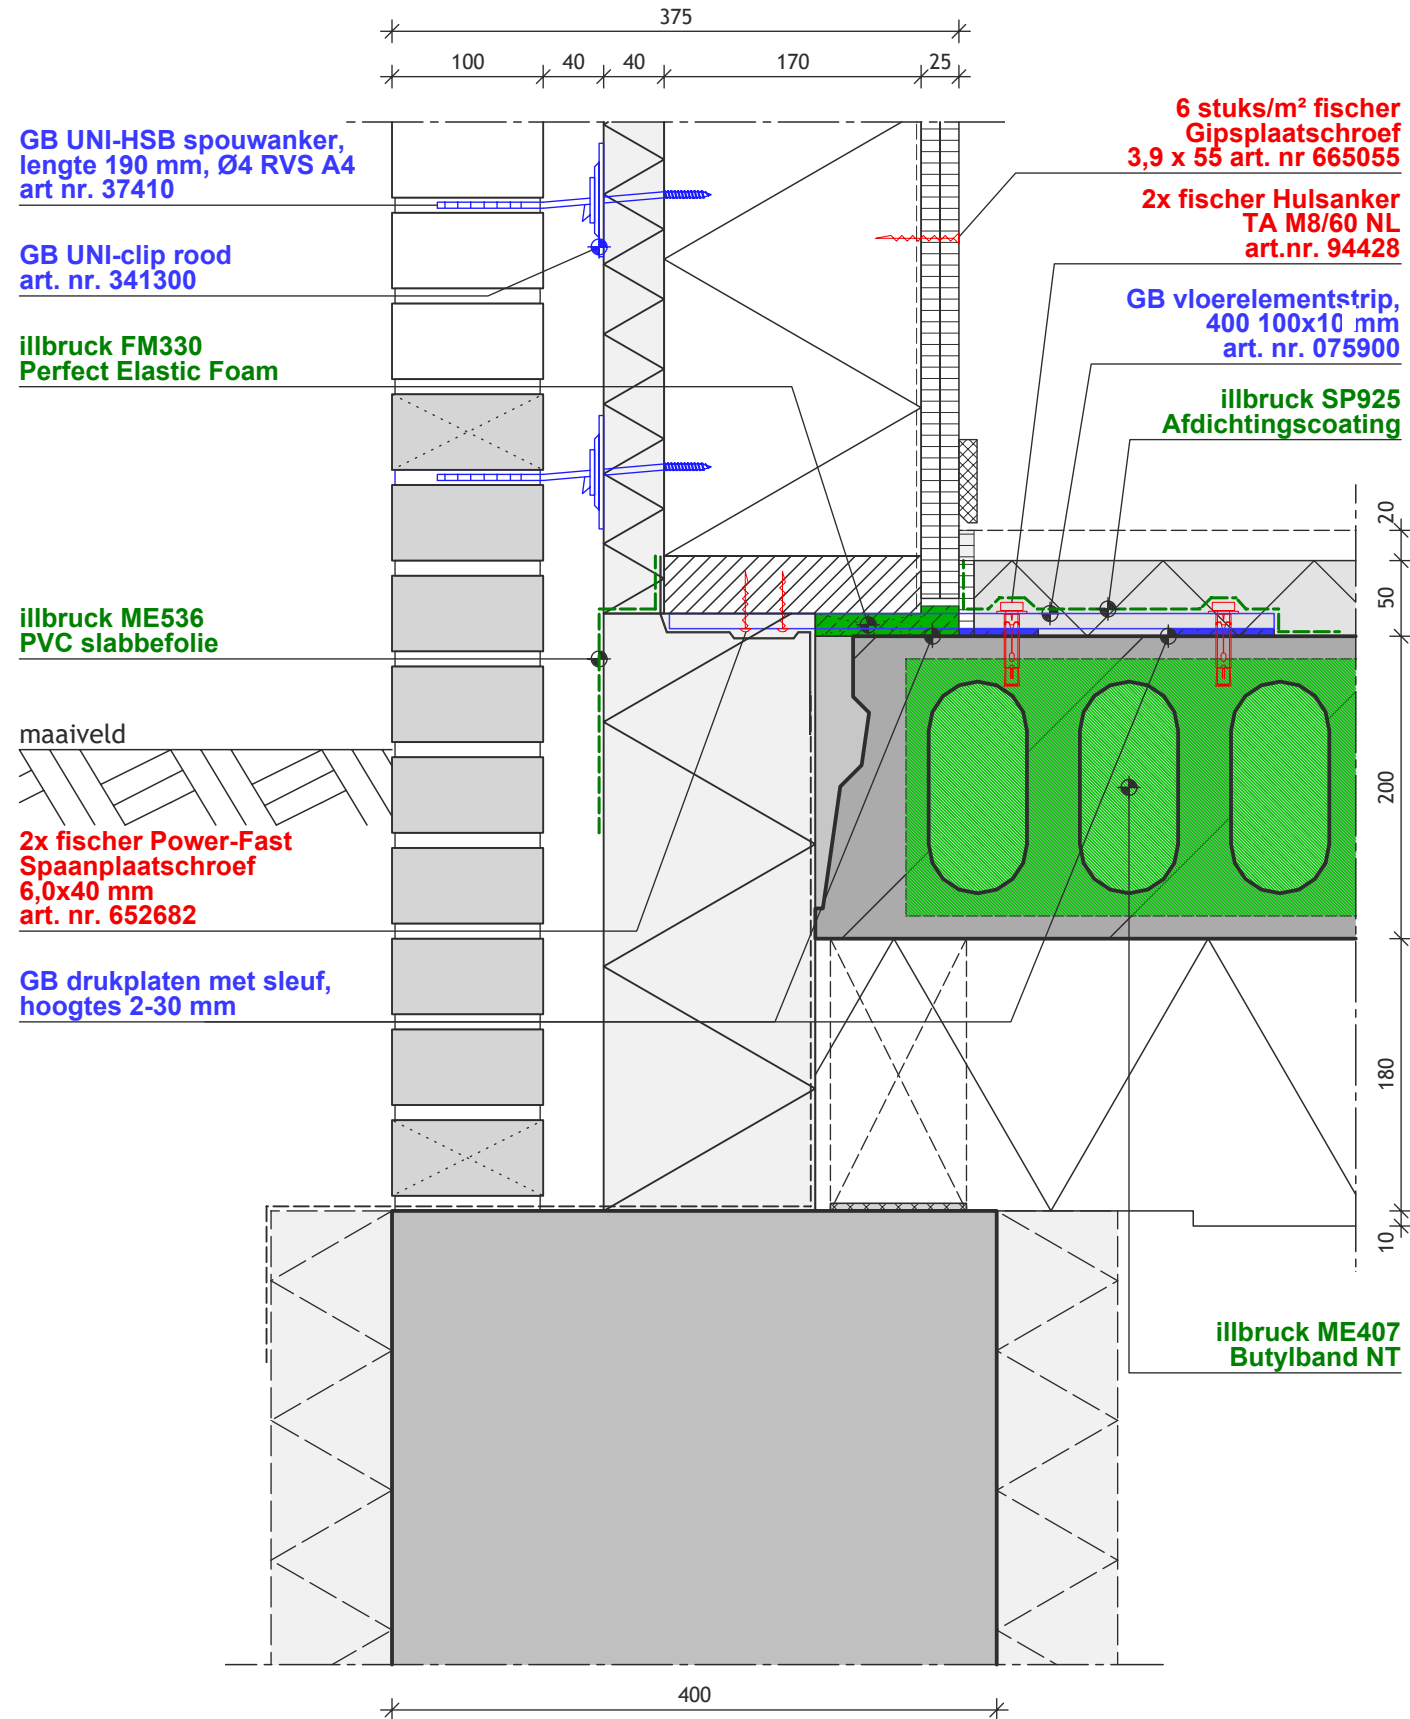

DKVDC - BOUWDETAIL 009

TREMCO ILLBRUCK

Product [code + naam]	c-waarde [dm ³ /s.m]	λ waarde [W/m.K]	μ-waarde [m]	elasticiteit %	dikte [mm]	breedte [mm]	certificering [Instituut (raportnr.)]
FM330 Perfect Elastic Foam	0,0016	0,036	-	35	-	-	SKG [03-245]
ME407 Butylband NT	0,0001	-	1.000.000	-	0,8	50 tot 500	-
ME536 PVC slabbefolie	-	-	5.000	-	0,4	300 tot 800	-
SP925 Afdichtingscoating	-	0,2	1.277	360%	2	-	IFT 15-001598-PR01 + IFT 15-003723-PR02

GEBR. BODEGRAVEN

Product	Art. nr.	Materiaal	Afmeting	Opmerking
Vloerelementstrip	073900	Thermisch verzinkt staal	400 100x10mm	
Drukplaten met sleuf 2 t/m 30mm	Afhankelijk van dikte	Kunststof	70x70 2 t/m 30mm	
UNI-HSB spouwanker	37410	RVS A4	190x Ø4mm	
Uni-clip rood	341300	Kunststof	Ø65-75mm	

FISCHER BENELUX

Product	Art. nr.	Ondergrond	Boordiameter [mm]	Boorgatdiepte bij doorsteekmontage [mm]	Nuttige Lengte [mm]	Opname
Hulsanker TA M8/60 NL*	94428	Beton / kanaalplaat	12	-	0 - 15	SW 13
Gipsplaatschroef 3,9x55	665055	Gipsplaat / hout	N.v.t.	N.v.t.	N.v.t.	PH2
Power-Fast spaanplaatschroef 6,0x40	652682	Hout	N.v.t.	N.v.t.	N.v.t.	PZ3

*Klembereik bepalen a.d.h.v. uitvoelhoogte