


De Kracht van de Combinatie - bouwdetail 010A

Buitenwand met verdiepingvloer (langsgewel)

Elementverankering en spouwverankering

Bouwdetail gebaseerd op: R_c wand $\geq 5,0 \text{ m}^2 \cdot \text{K/W}$ q_{v10} -waarde $\leq 0,4 \text{ dm}^3/\text{s per m}^2$

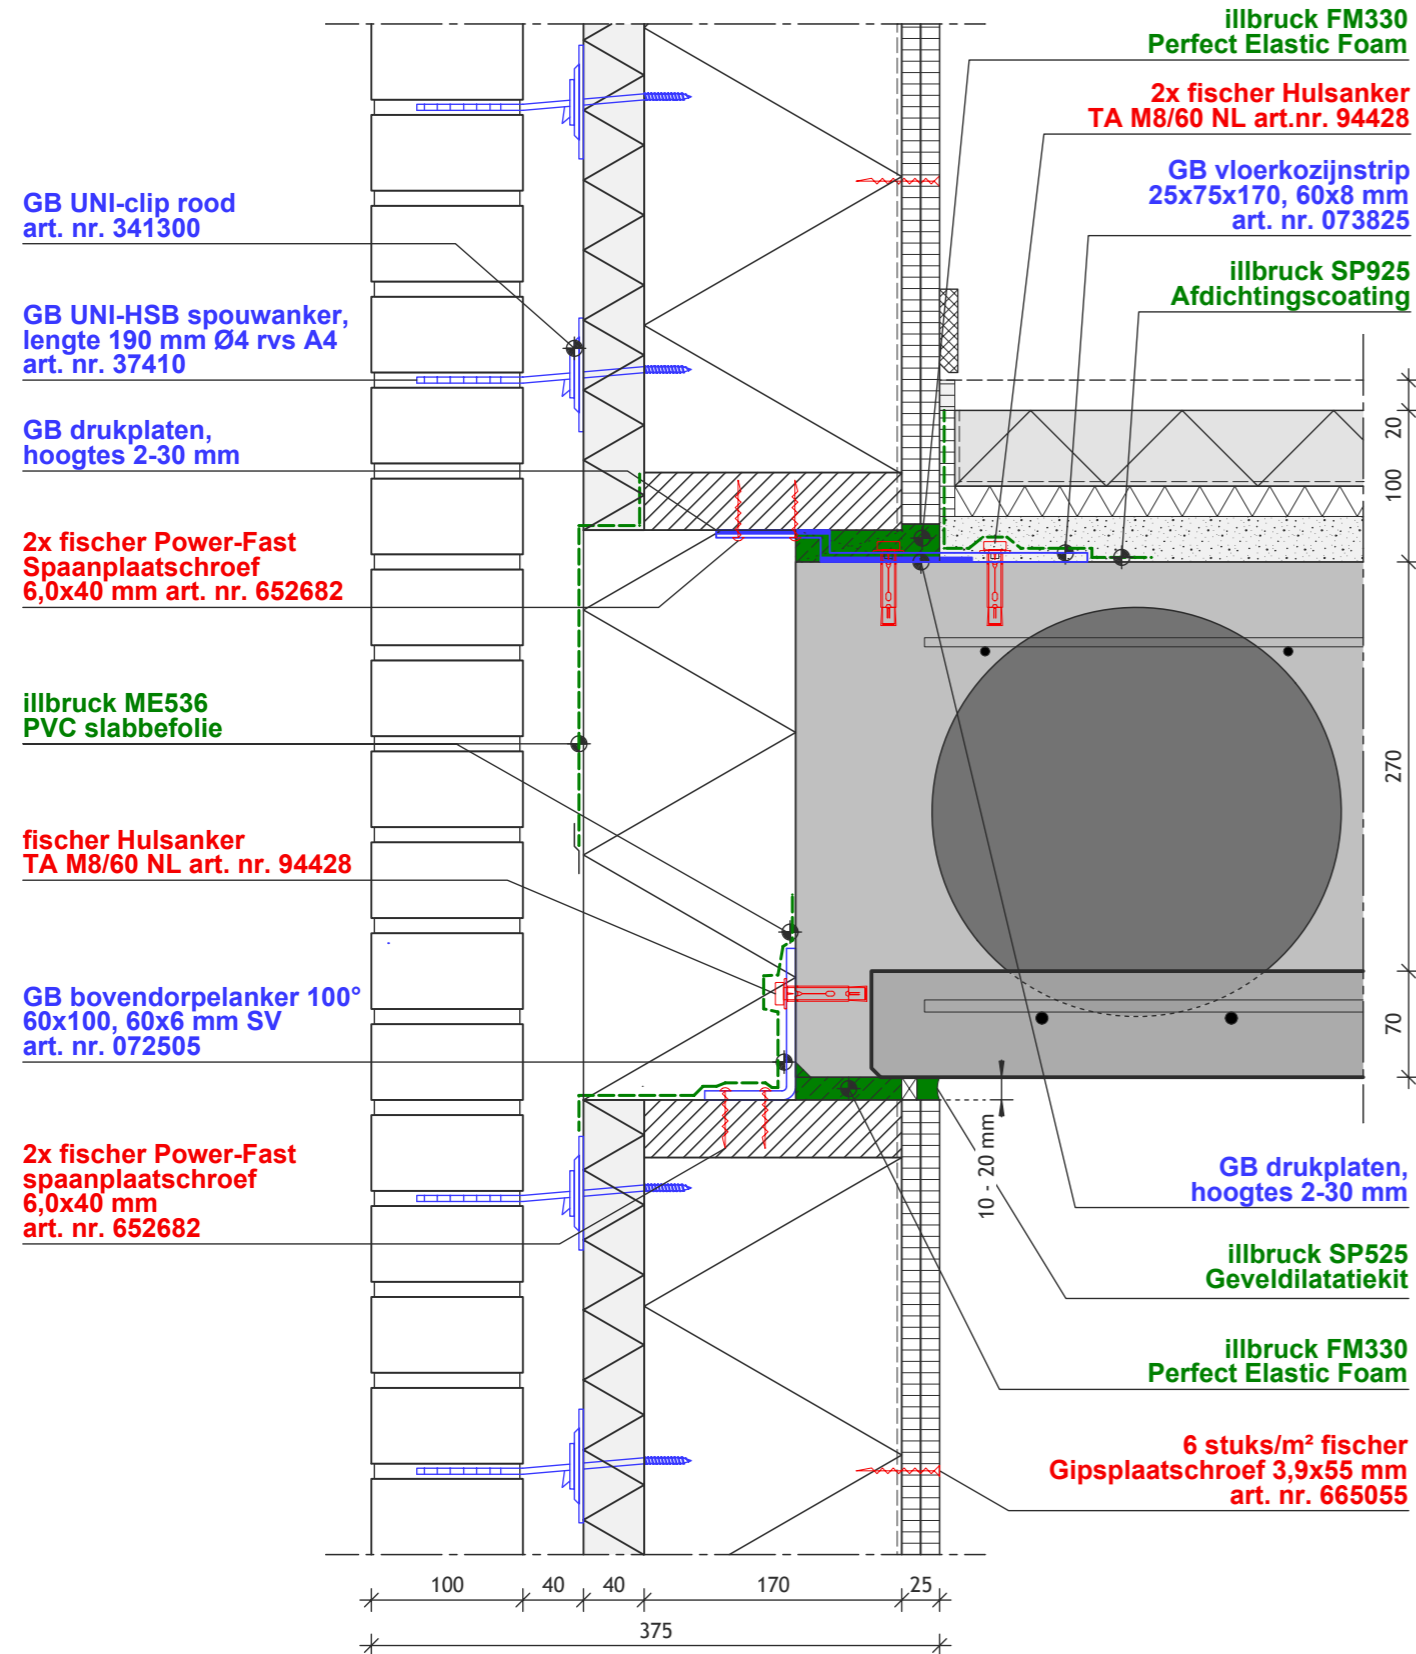

DKVDC - BOUWDETAIL 010A

TREMCO ILLBRUCK

Product [code + naam]	c-waarde [dm ³ /s.m]	λ waarde [W/m.K]	μ-waarde [m]	elasticiteit %	dikte [mm]	breedte [mm]	certificering [Instituut (raportnr.)]
FM330 Perfect Elastic Foam	0,0016	0,036	-	35	-	-	SKG [03-245]
ME536 PVC slabbefolie	-	-	5,000	-	0,4	300 tot 800	-
SP525 Geveldilatiekit	0,0001	-	-	25	-	-	ISO 11600
SP925 Afdichtingscoating	-	0,2	1,277	360%	2	-	IFT 15-001598-PR01 + IFT 15-003723-PR02

GEBR. BODEGRAVEN

Product	Art. nr.	Materiaal	Afmeting	Opmerking
Vloerkozijnstrip	073825	Thermisch verzinkt	25x75x170 60x8mm	
Drukplaten 2 t/m 30mm	Afhankelijk van dikte	Kunststof	70x70 2 t/m 30mm	
Drukplaten met sleuf 2 t/m 30mm	Afhankelijk van dikte	Kunststof	70x70 2 t/m 30mm	
UNI-HSB spouwanker	37410	RVS A4	190x Ø4mm	
Uni-clip rood	341300	Kunststof	Ø65-75mm	
Bovendorpelanker zwaar 100°	072505	Sendzimer verzinkt staal	60x100 60x6mm	

FISCHER BENELUX

Product	Art. nr.	Ondergrond	Boordiameter [mm]	Boorgatdiepte bij doorsteekmontage [mm]	Nuttige Lengte [mm]	Opname
Hulsanker TA M8/60 NL*	94428	Beton / kanaalplaat	12	-	0 - 15	SW 13
Power-Fast spaanplaatschroef 6,0x40	652682	Hout	N.v.t.	N.v.t.	N.v.t.	PZ3
Gipsplaatschroef 3,9x55	665055	Gipsplaat / hout	N.v.t.	N.v.t.	N.v.t.	PH2

*Klembereik bepalen a.d.h.v. uitvoerhoogte