


Kracht van de Combinatie - bouwdetail 002

Buitenwand met raamopening en verdiepingsvloer
(bovenaansluiting eindgevel)


Kozijnverankering, spouwverankering en bouwverankering algemeen

Bouwdetail gebaseerd op: R_c wand $\geq 5,0 \text{ m}^2 \text{ K/W}$ U -raam $\leq 1,6 \text{ W/m}^2 \cdot \text{K}$ qv_{10} -waarde $\leq 0,625 \text{ dm}^3/\text{s per m}^2$

A++

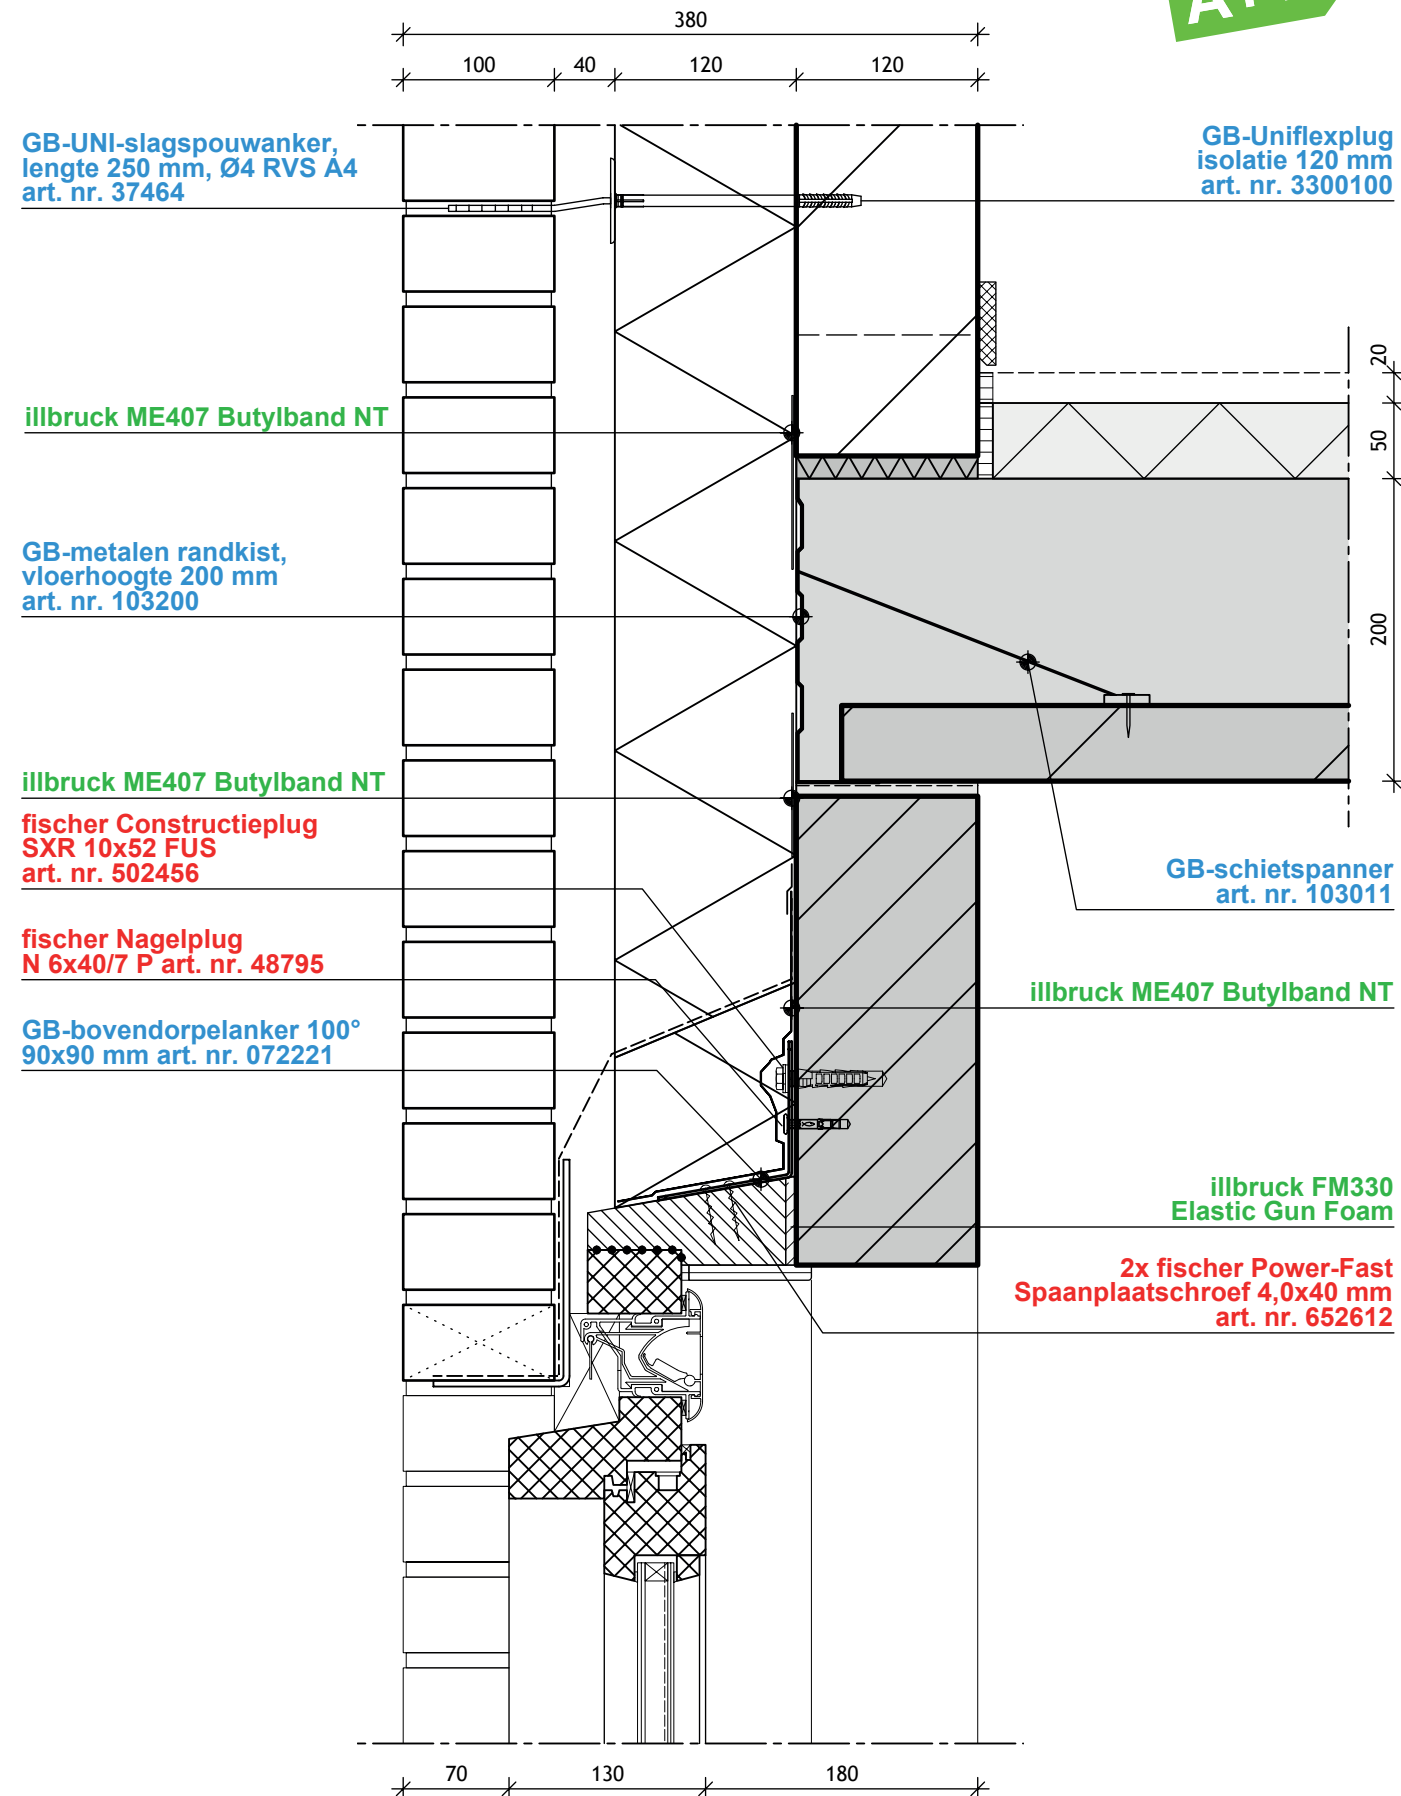

DE KRACHT VAN DE COMBINATIE DUURZAAM RENDEMENT

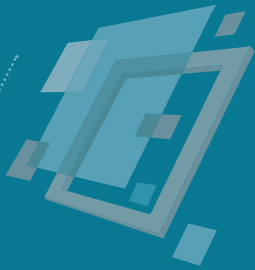

DKVDC - BOUWDETAIL 002

TREMCO ILLBRUCK

Product [code + naam]	c-waarde [dm ³ /s.m]	λ waarde [W/m.K]	μ-waarde [m]	elasticiteit %	dikte [mm]	breedte [mm]	certificering [Instituut (raportnr.)]
FM330 Elastic Gun Foam	0,0020	0,025	-	35	-	-	SKG [03-245]
ME407 Butylband NT	0,0001	-	1.000.000	-	0,7	50 tot 500	-

GEBR. BODEGRAVEN

Product	Art. nr.	Materiaal	Afmeting	Opmerking
UNI-flexplug isolatie 100 t/m 120mm	3300100	Nylon	160x ø8mm	In combinatie met UNI-slagspouwanker ø4mm
UNI-slagspouwanker	37464	RVS A4	250x ø4mm	In combinatie met UNI-flexplug
Metalen randkist	103200	Sendzimer Verzinkt staal	200mm hoog	
Schietspanner	103011	Sendzimer Verzinkt staal	500mm lang	
Bovendorpelanker 100°	072221	Sendzimer Verzinkt staal	90x90 60x2,5	100° gezet

FISCHER BENELUX

Product	Art. nr.	Ondergrond	Boordiameter [mm]	Boorgatdiepte bij doorsteekmontage [mm]	Nuttige Lengte [mm]	Opname
Constructieplug SXR 10x52 FUS	502456	Kalkzandsteen	10	62	2	T40 / SW13
Nagelplug N 6x40/7 P	48795	Kalkzandsteen	6	55	7	-
Power-Fast spaanplaatschroef 4,0x40	652612	Hout	N.v.t.	N.v.t.	N.v.t.	PZ2