


Kracht van de Combinatie - bouwdetail 003


Buitenwand met raamopening (onderaansluiting eindgevel)

Kozijnverankering en spouwverankering

Bouwdetail gebaseerd op: R_c wand $\geq 5,0 \text{ m}^2 \text{ K/W}$ U -raam $\leq 1,6 \text{ W/ m}^2 \text{ K}$ q_{v10} -waarde $\leq 0,625 \text{ dm}^3/\text{s per m}^2$

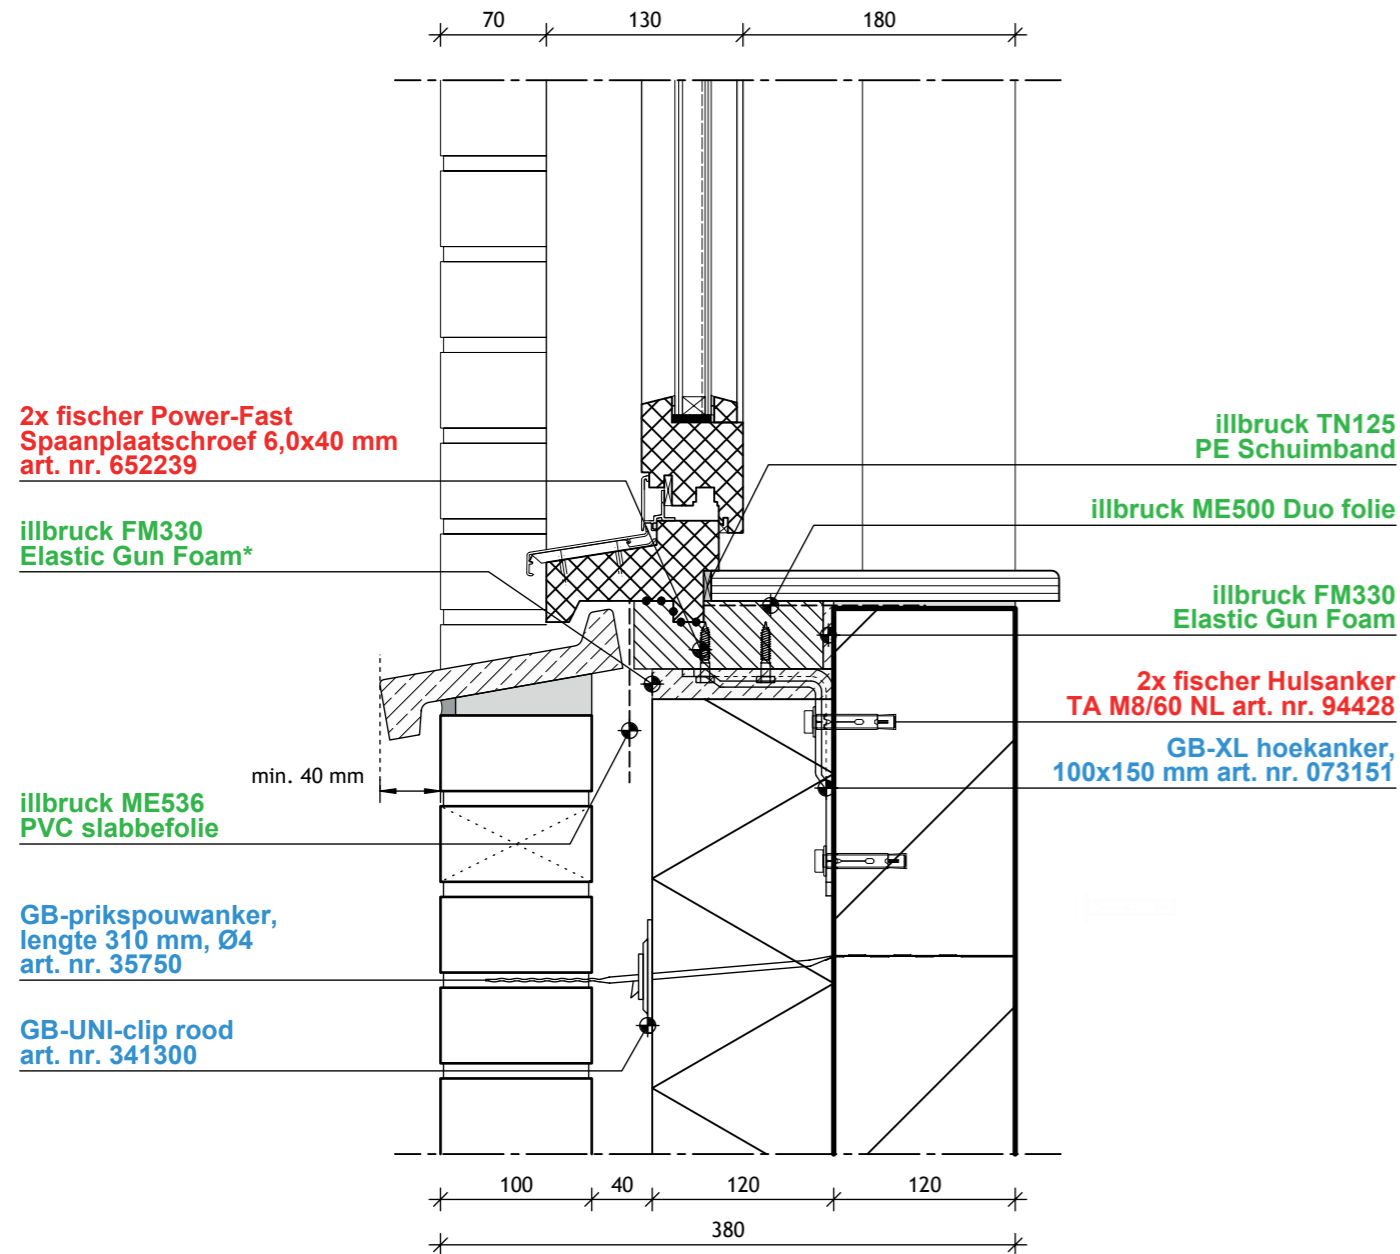

*bij harde persing isolatieplaten,
de isolatie iets terughalen
en rondom afschuimen
t.b.v. 100% thermische dichting

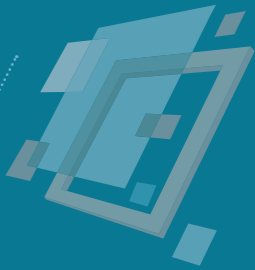

DKVDC - BOUWDETAIL 003

TREMCO ILLBRUCK

Product [code + naam]	c-waarde [dm ³ /s.m]	λ waarde [W/m.K]	μ-waarde [m]	elasticiteit %	dikte [mm]	breedte [mm]	certificering [Instituut (raportnr.)]
FM330 Elastic Gun Foam	0,0020	0,025	-	35	-	-	SKG [03-245]
ME500 Duo folie	0,0001	-	200 - 20.000	-	0,5	60 tot 300	-
ME536 PVC slabbefolie	-	-	5.000	-	0,4	300 tot 800	-
TN125 PE schuimband	-	0,040	-	-	2 tot 6	10 tot 50	-

GEBR. BODEGRAVEN

Product	Art. nr.	Materiaal	Afmeting	Opmerking
Prikspouwanker	35750	RVS A4	310x ø4mm	
Uni-clip rood	341300	Kunststof	ø65-75mm	
XL-hoekanker	073151	Sendzimer Verzinkt staal	100x150 70x5mm	

FISCHER BENELUX

Product	Art. nr.	Ondergrond	Boordiameter [mm]	Boorgatdiepte bij doorsteekmontage [mm]	Nuttige Lengte [mm]	Opname
Hulsanker TA M8/60 NL	94428	Kalkzandsteen	12	-	0 - 15	SW 13
Power-Fast spaan- plaatschroef 6,0x40	652239	Hout	N.v.t.	N.v.t.	N.v.t.	PZ3