


De Kracht van de Combinatie - bouwdetail 002A

Buitenwand met raamopening en verdiepingvloer (bovenaansluiting langsgevel)



Kozijnverankering en spouwverankering

Bouwdetail gebaseerd op: R_c wand $\geq 5,0 \text{ m}^2\cdot\text{K/W}$ q_{v10} -waarde $\leq 0,4 \text{ dm}^3/\text{s per m}^2$

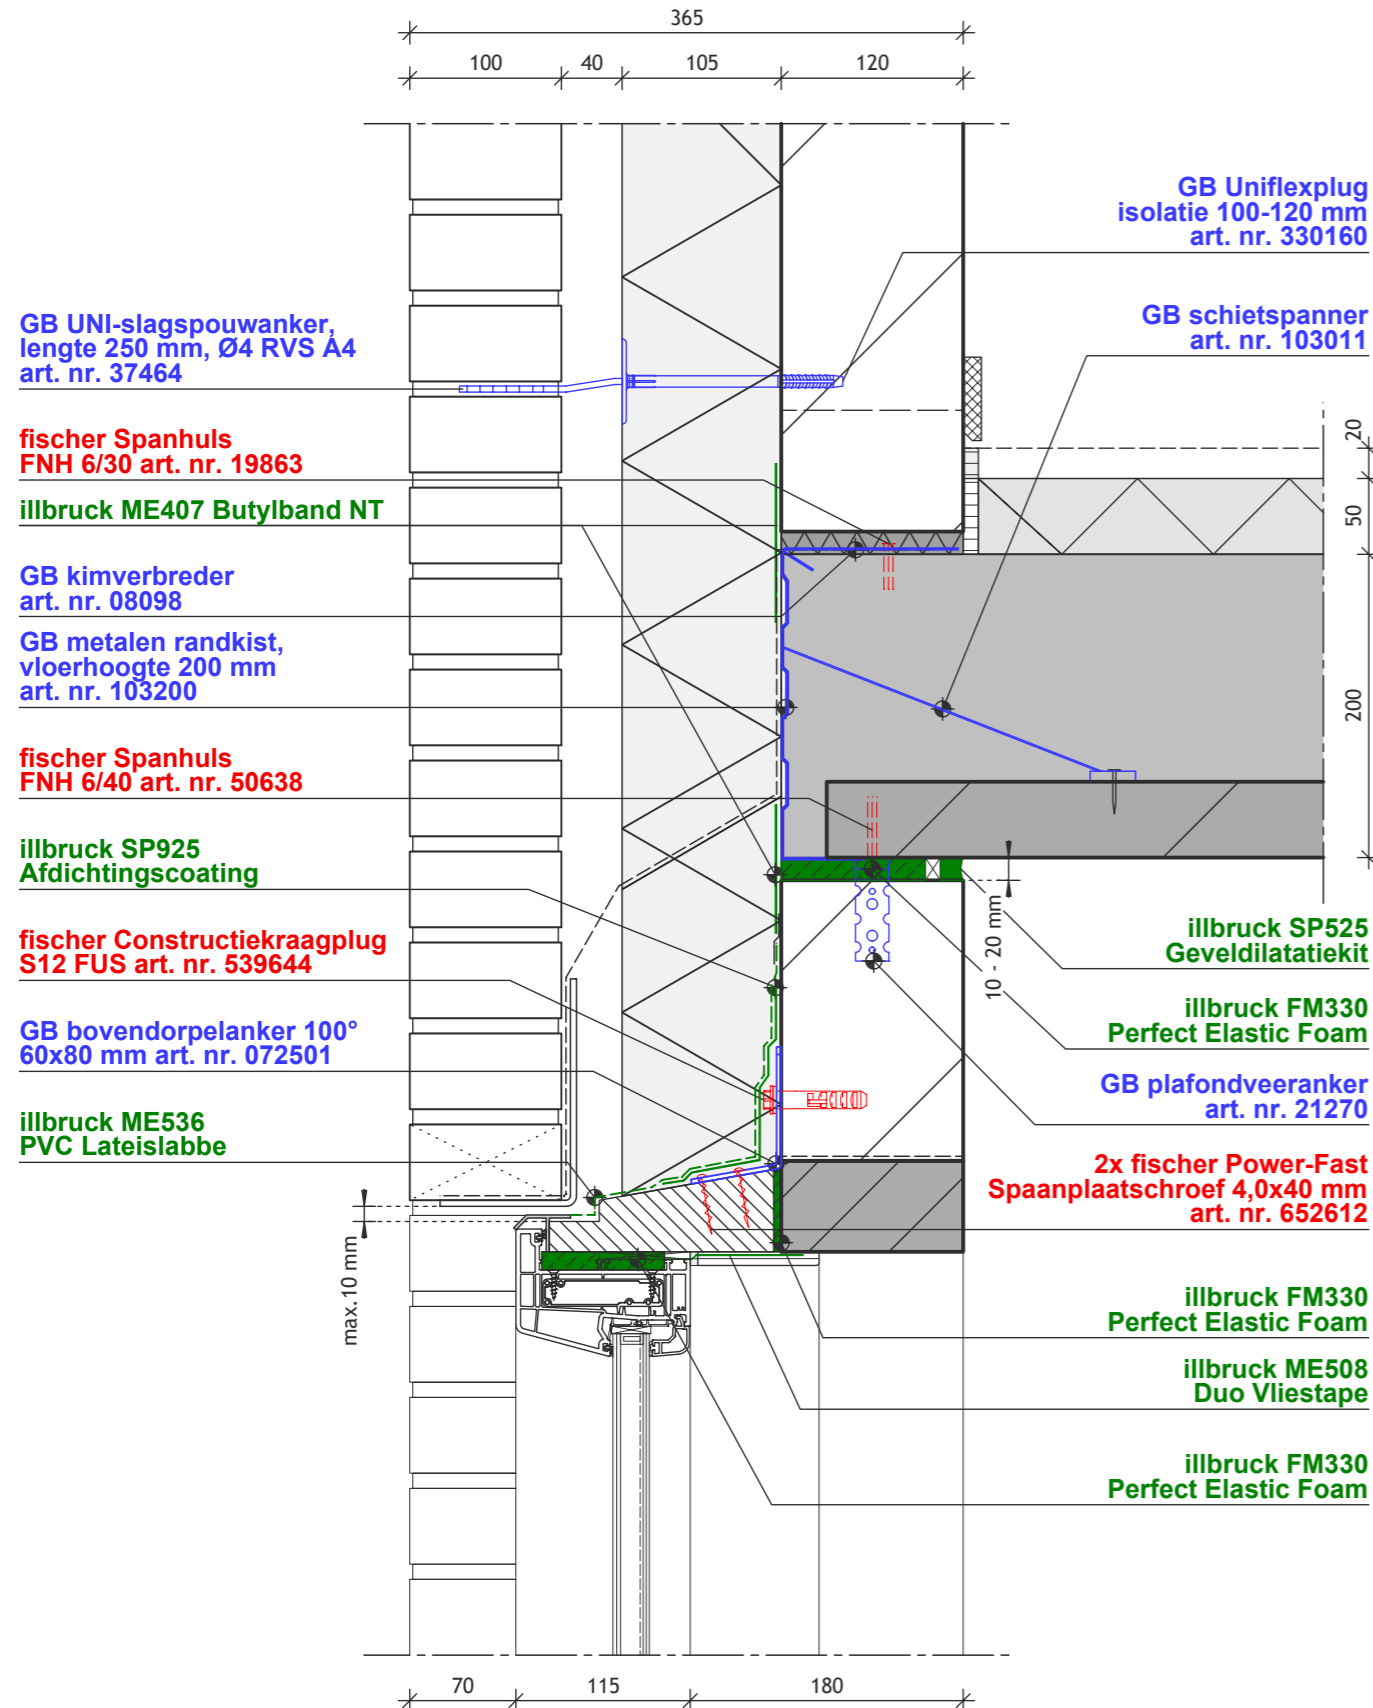

DKVDC - BOUWDETAIL 002A

TREMCO ILLBRUCK

Product [code + naam]	c-waarde [dm ³ /s.m]	λ waarde [W/m.K]	μ-waarde [m]	elasticiteit %	dikte [mm]	breedte [mm]	certificering [Instituut (raportnr.)]
FM330 Perfect Elastic Foam	0,0016	0,036	-	35	-	-	SKG [03-245]
ME407 Butylband NT	0,0001	-	1.000.000	-	0,8	50 tot 500	-
ME536 PVC Lateislabbe	-	-	5.000	-	0,4	300 tot 600	-
SP925 Afdichtingscoating	-	0,200	1.277	360%	2	-	IFT 15-001598-PR01 + IFT 15-003723-PR02
ME508 Duo Vliestape	-	-	-	-	0,5	70, 100, 140, 200, 300, 400	-

GEBR. BODEGRAVEN

Product	Art. nr.	Materiaal	Afmeting	Opmerking
UNI-flexplug isolatie 100 t/m 120mm	330160	Nylon	160x Ø8mm	In combinatie met UNI-slagspouwanker Ø4mm
UNI-slagspouwanker	37464	RVS A4	250x Ø4mm	In combinatie met UNI-flexplug
Metalen randkist	103200	Sendzimer Verzinkt staal	200mm hoog	
Schietspanner	103011	Sendzimer Verzinkt staal	500mm lang	
Bovendorpelanker 100°	072501	Sendzimer Verzinkt staal	60x80 57x2,5mm	100° gezet
Kimverbreder	08098	Sendzimer Verzinkt staal	1000 1,25mm	
Plafondveeranker	21270	Sendzimer Verzinkt staal	20x2mm	dilatatie 25br./18h.

FISCHER BENELUX

Product	Art. nr.	Ondergrond	Boordiameter [mm]	Boorgatdiepte bij doorsteekmontage [mm]	Nuttige Lengte [mm]	Opname
Constructiekraagplug S12 FUS	539644	Kalkzandsteen	12	75	10	T40 / SW13
Power-Fast spaanplaatschroef 4,0x40	652612	Hout	N.v.t.	N.v.t.	N.v.t.	PZ2
Spanhuls FNH 6/30	19863	Kalkzandsteen	6	40	-	-
Spanhuls FNH 6/40	50638	Beton	6	50	10	-