



**De Kracht van de Combinatie - bouwdetail 003**  
Buitenwand met raamopening (onderaansluiting eindgevel)

Kozijnverankering en spouwverankering

Bouwdetail gebaseerd op:  $R_c$  wand  $\geq 5,0 \text{ m}^2 \cdot \text{K/W}$  U-raam  $\leq 1,65 \text{ W/m}^2 \cdot \text{K}$   $q_{v10}$ -waarde  $\leq 0,4 \text{ dm}^3/\text{s per m}^2$

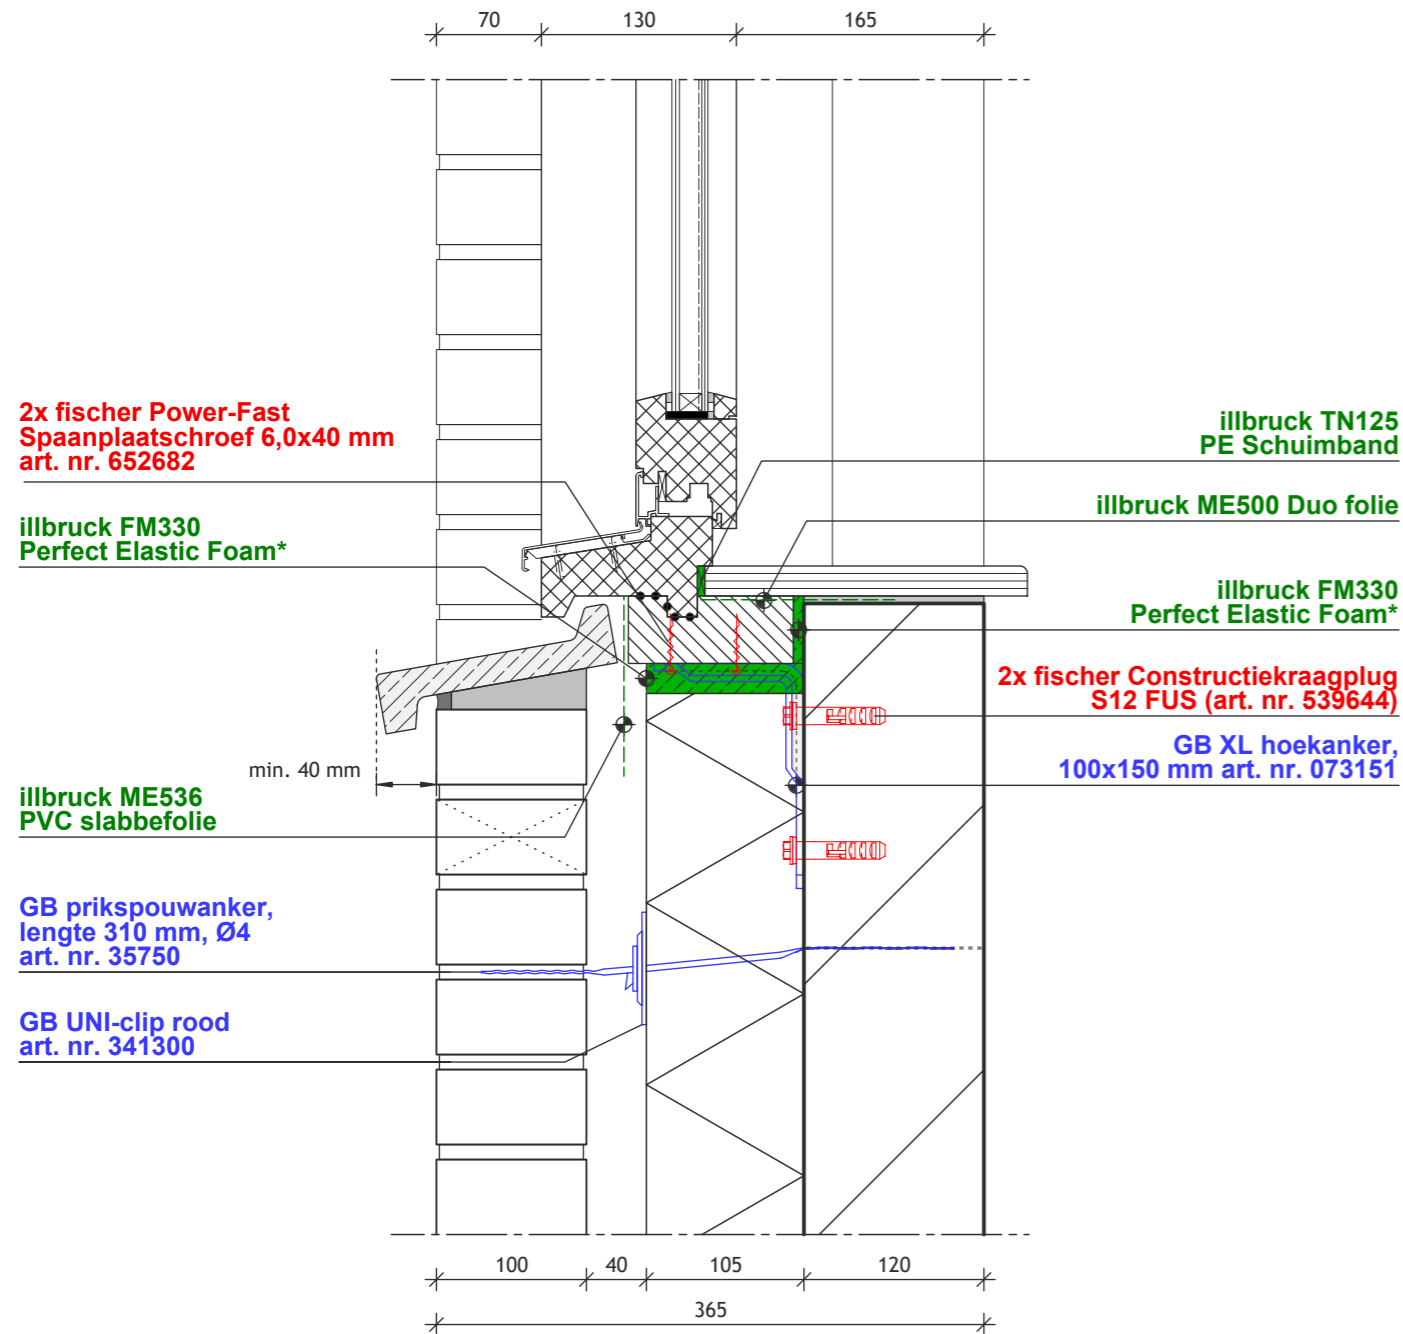

\*bij harde persing isolatieplaten, de isolatie iets terughalen en rondom afschuimen t.b.v. 100% thermische dichting

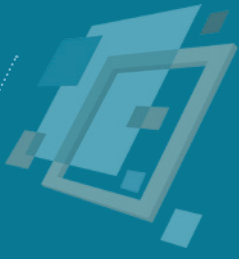

**DKVDC - BOUWDETAIL 003**

○ TREMCO ILLBRUCK

Product [code + naam]	c-waarde [dm <sup>3</sup> /s.m]	λ waarde [W/m.K]	μ-waarde [m]	elasticiteit %	dikte [mm]	breedte [mm]	certificering [Instituut (raportnr.)]
FM330 Perfect Elastic Foam	0,0016	0,036	-	35	-	-	SKG [03-245]
ME500 Duo folie	0,0001	-	600 - 40.000	-	0,5	70 tot 300	-
ME536 PVC slabbefolie	-	-	5.000	-	0,4	300 tot 800	-
TN125 PE schuimband	-	0,040	-	-	2 tot 6	10 tot 50	-

○ GEBR. BODEGRAVEN

Product	Art. nr.	Materiaal	Afmeting	Opmerking
Prikspouwanker	35750	RVS A4	310x Ø4mm	
UNI-clip rood	341300	Kunststof	Ø65-75mm	
XL-hoekanker	073151	Sendzimer Verzinkt staal	100x150 70x5mm	

● FISCHER BENELUX

Product	Art. nr.	Ondergrond	Boordiameter [mm]	Boorgatdiepte bij doorsteekmontage [mm]	Nuttige Lengte [mm]	Opname
Constructiekraagplug S12 FUS	539644	Kalkzandsteen	12	75	10	T40 / SW13
Power-Fast spaanplaat Schroef 6,0x40	652682	Hout	N.v.t.	N.v.t.	N.v.t.	PZ3