


De Kracht van de Combinatie - bouwdetail 003A

Buitenwand met raamopening (onderaansluiting eindgevel)




Kozijnverankering en spouwverankering

Bouwdetail gebaseerd op: R_c wand $\geq 5,0 \text{ m}^2 \cdot \text{K/W}$ U-raam $\leq 1,65 \text{ W/m}^2 \cdot \text{K}$ q_{v10} -waarde $\leq 0,4 \text{ dm}^3/\text{s}$ per m^2

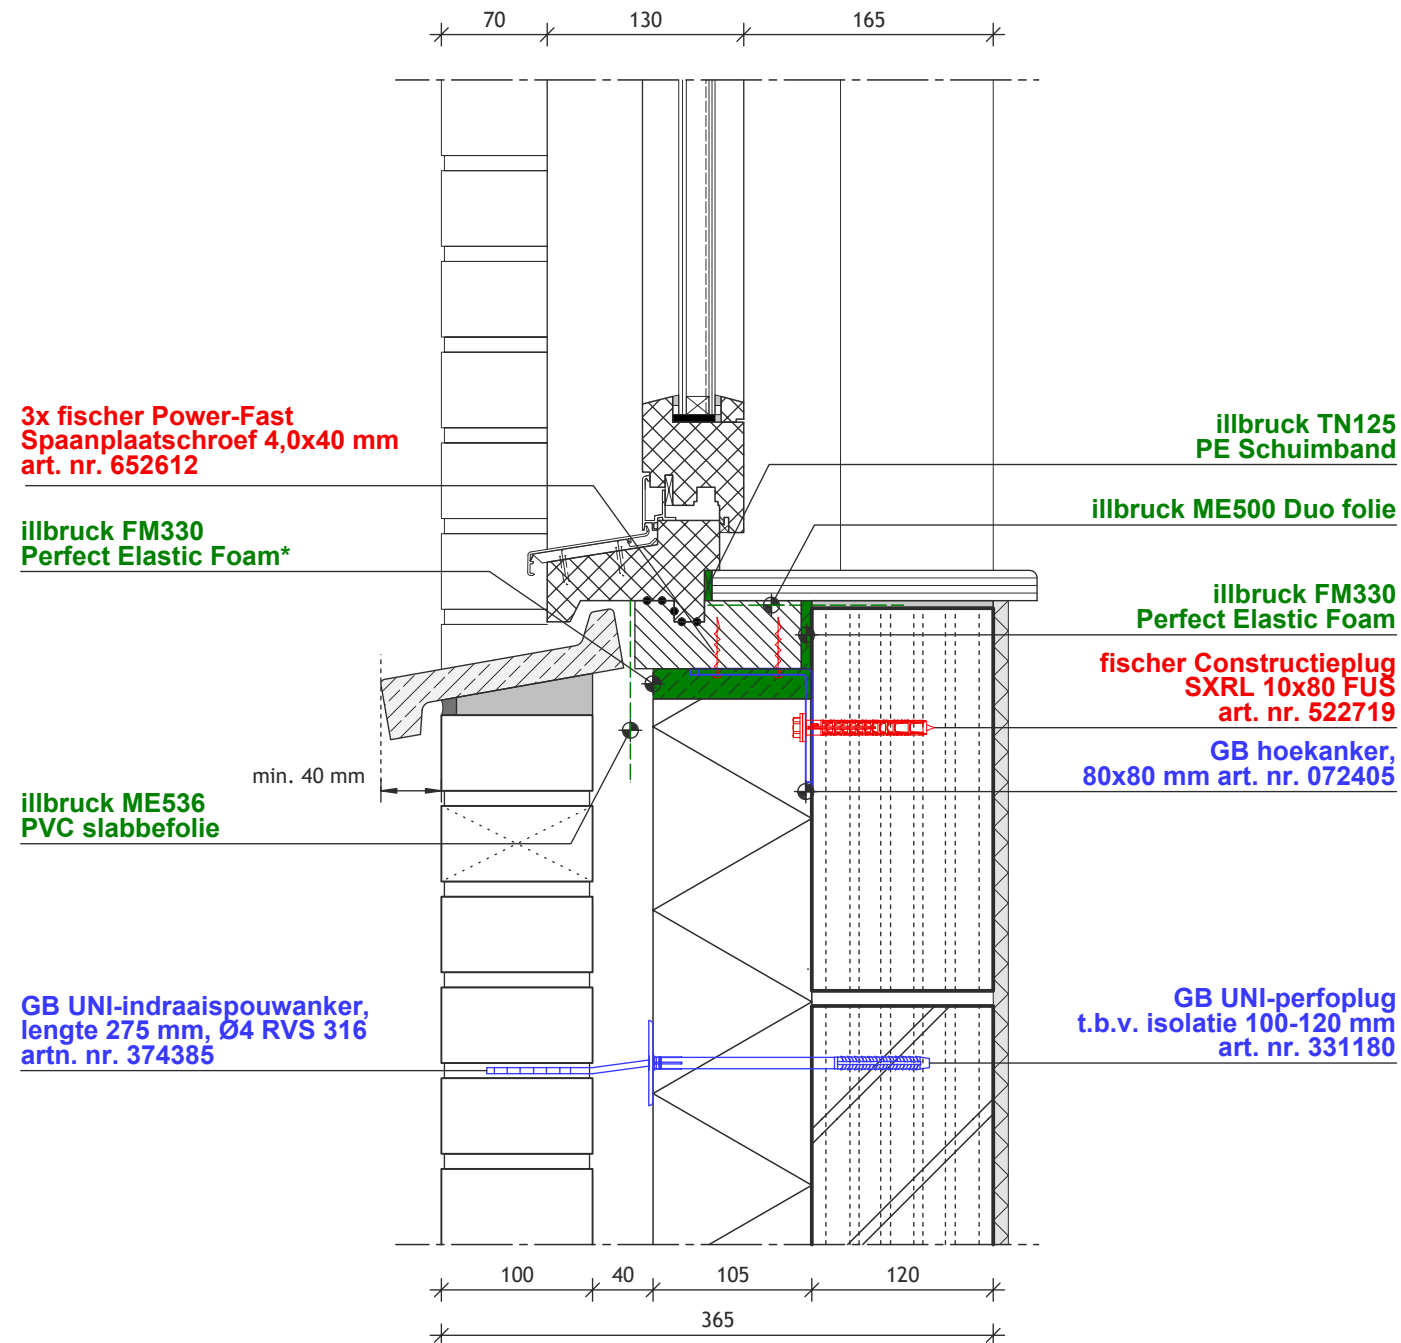

*bij harde persing isolatieplaten, de isolatie iets terughalen en rondom afschuimen t.b.v. 100% thermische dichting

DE KRACHT VAN DE COMBINATIE DUURZAAM RENDEMENT

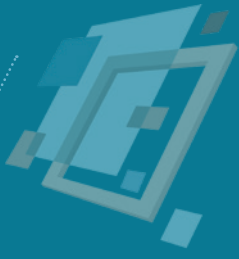

DKVDC - BOUWDETAIL 003A

TREMCO ILLBRUCK

Product [code + naam]	c-waarde [dm ³ /s.m]	λ waarde [W/m.K]	μ-waarde [m]	elasticiteit %	dikte [mm]	breedte [mm]	certificering [Instituut (raportnr.)]
FM330 Perfect Elastic Foam	0,0016	0,036	-	35	-	-	SKG [03-245]
ME500 Duo folie	0,0001	-	600 - 40.000	-	0,5	70 tot 300	-
ME536 PVC slabbefolie	-	-	5.000	-	0,4	300 tot 800	-
TN125 PE schuimband	-	0,040	-	-	2 tot 6	10 tot 50	-

GEBR. BODEGRAVEN

Product	Art. nr.	Materiaal	Afmeting	Opmerking
UNI-indraaispouwanker	374385	RVS A4	275x Ø4mm	
UNI-perfoplug isolatie 100 t/m 120	331180	Nylon	180x Ø8mm	In combinatie met UNI-indraaispouwanker Ø4mm
Hoekanker zwaar	072405	Zink Magnesium	80x80 72x4mm	

FISCHER BENELUX

Product	Art. nr.	Ondergrond	Boordiameter [mm]	Boorgatdiepte bij doorsteekmontage [mm]	Nuttige Lengte [mm]	Opname
Constructieplug SXRL 10x80 FUS	522719	Geperforeerd metselwerk	10	90	10	T40 / SW13
Power-Fast spaanplaatschroef 4,0x40	652612	Hout	N.v.t.	N.v.t.	N.v.t.	PZ2