


De Kracht van de Combinatie - bouwdetail 014
Nokaansluiting hellend dak (zadeldak)

Kapverankering

Bouwdetail gebaseerd op: Rc dak $\geq 6,0 \text{ m}^2 \cdot \text{K/W}$ qv10-waarde $\leq 0,4 \text{ dm}^3/\text{s per m}^2$

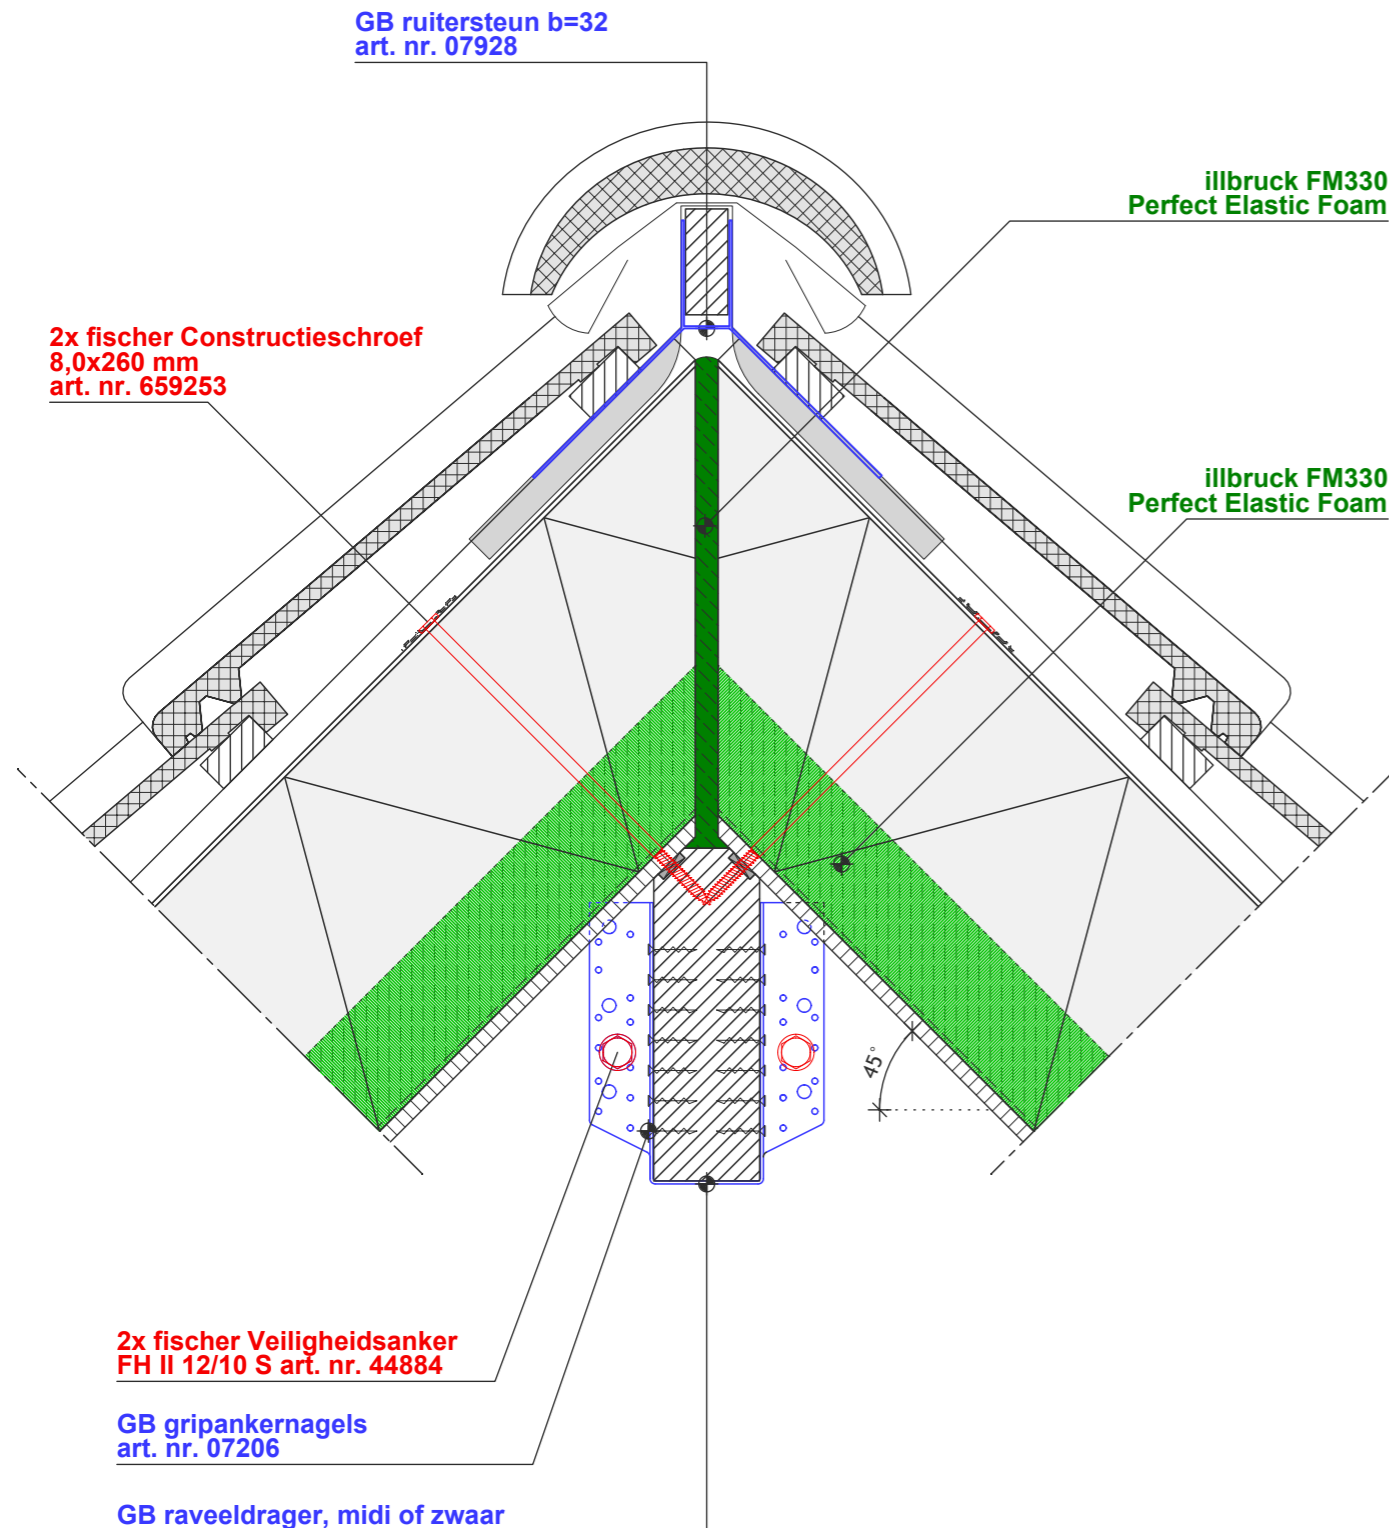

DKVDC - BOUWDETAIL 014

○ TREMCO ILLBRUCK

Product [code + naam]	c-waarde [dm ³ /s.m]	λ waarde [W/m.K]	μ-waarde [m]	elasticiteit %	dikte [mm]	breedte [mm]	certificering [Instituut (raportnr.)]
FM330 Perfect Elastic Foam	0,0016	0,036	-	35	-	-	SKG [03-245]

○ GEBR. BODEGRAVEN

Product	Art. nr.	Materiaal	Afmeting	Opmerking
Raveeldrager midi of zwaar	Te bepalen aan de hand van houtmaat	Sendzimer verzinkt staal	Houtmaat	1,5/2mm dik
Gripankernagel	07206	Elektrolytisch verzinkt staal	32 Ø3,8mm	
Ruitersteun	07928	Sendzimer verzinkt staal	B=32 40x1,5mm	

● FISCHER BENELUX

Product	Art. nr.	Ondergrond	Boordiameter [mm]	Boorgatdiepte bij doorsteekmontage [mm]	Nuttige Lengte [mm]	Opname
Veiligheidsanker FH II 12/10 S	44884	Beton	12	90	10	SW 13
Constructieschroef 8,0x260	659253	Dakelement	N.v.t.	N.v.t.	N.v.t.	TX40