


Kapverankering, spouwverankering en bouwverankering algemeen

Bouwdetail gebaseerd op: Rc wand $\geq 5,0 \text{ m}^2 \cdot \text{K/W}$ Rc dak $\geq 6,0 \text{ m}^2 \cdot \text{K/W}$ qv10-waarde $\leq 0,4 \text{ dm}^3/\text{s per m}^2$

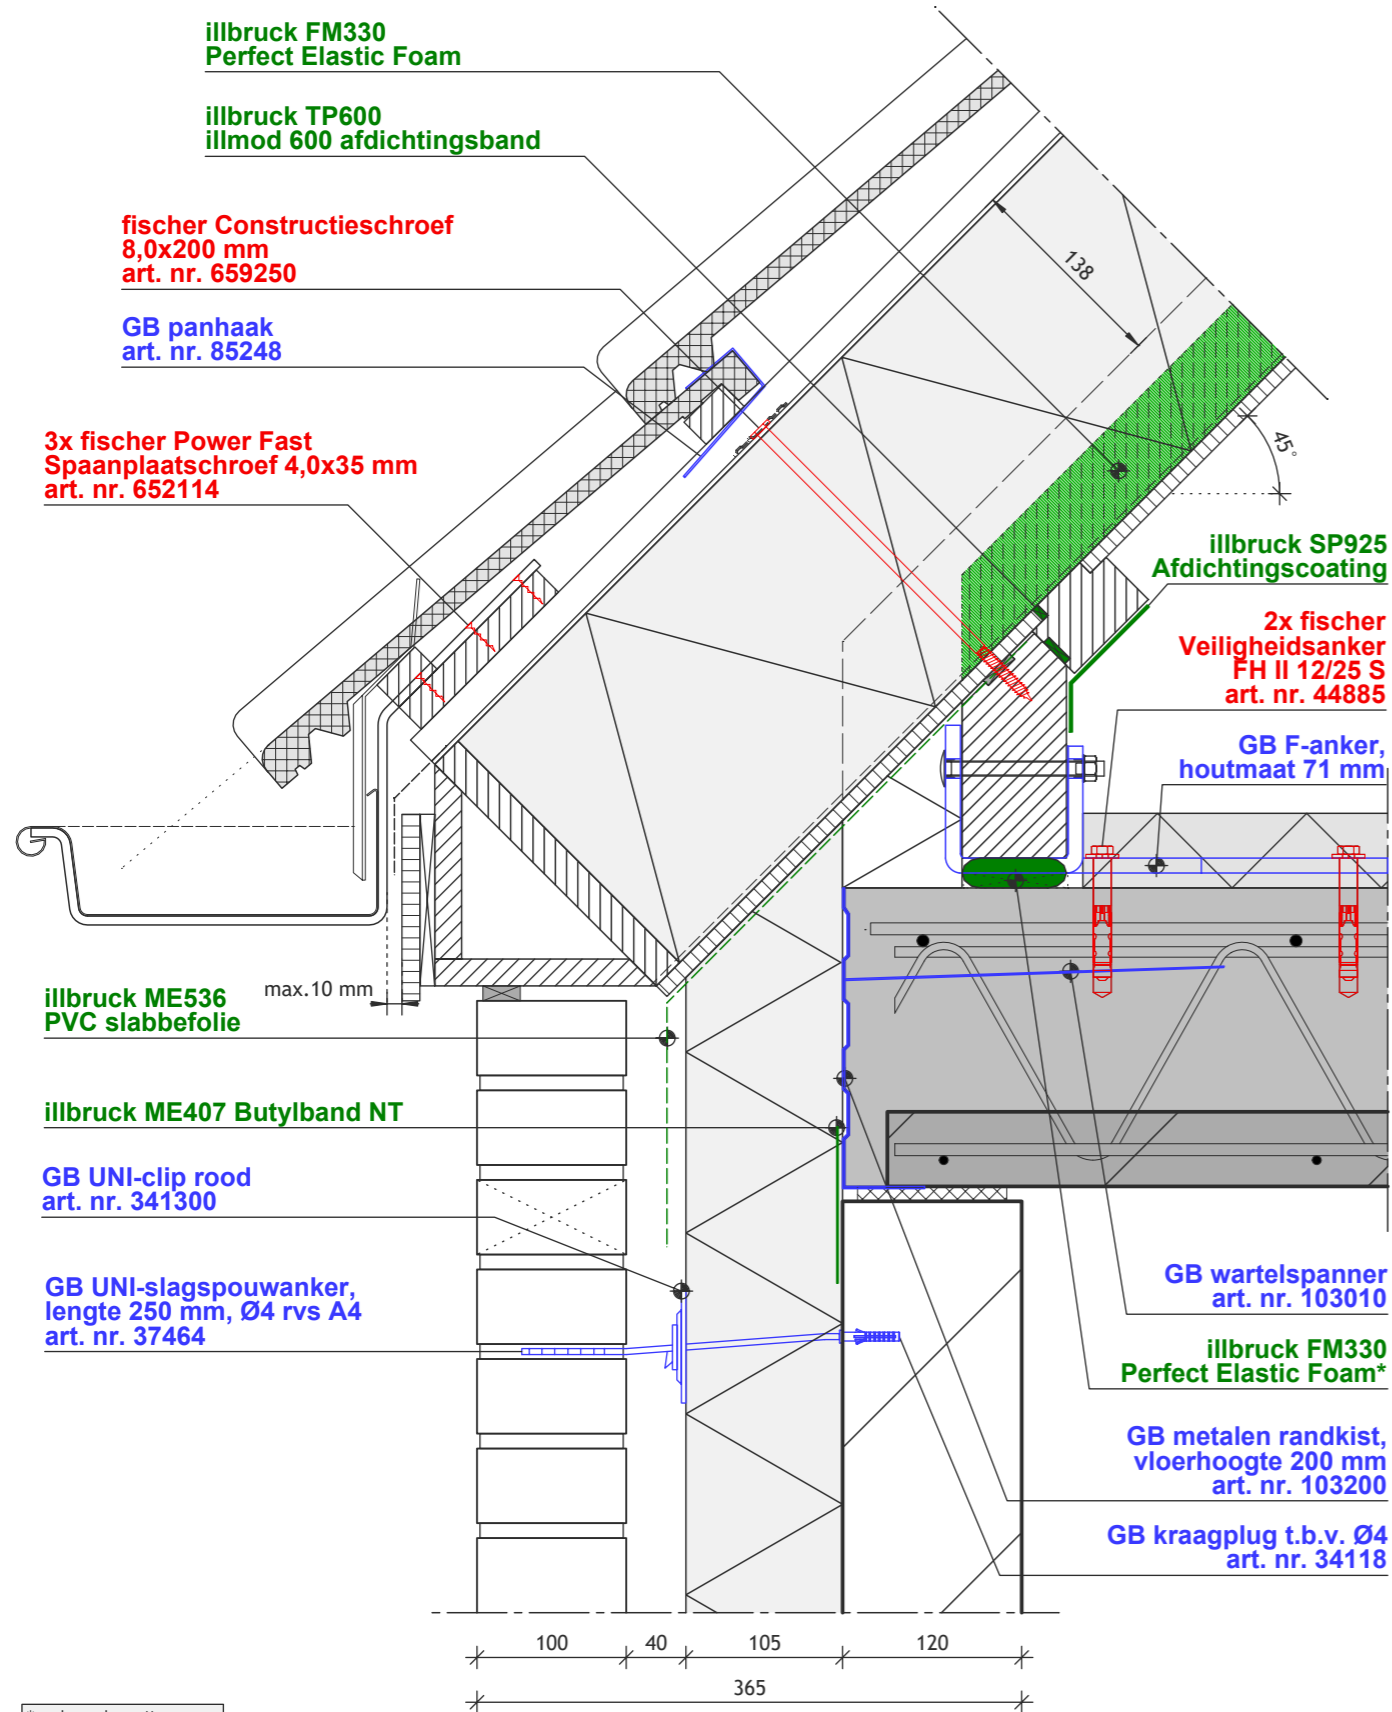

* omhoog doorzetten bij kopse zijden muurplaat.

DKVDC - BOUWDETAIL 016

TREMCO ILLBRUCK

Product [code + naam]	c-waarde [dm ³ /s.m]	λ waarde [W/m.K]	μ-waarde [m]	elasticiteit %	dikte [mm]	breedte [mm]	certificering [Instituut (raportnr.)]
FM330 Perfect Elastic Foam	0,0016	0,036	-	35	-	-	SKG [03-245]
ME407 Butylband NT	0,0001	-	1.000.000	-	0,8	50 tot 500	-
ME536 PVC slabbefolie	-	-	5.000	-	0,4	300 tot 800	-
SP925 Afdichtingscoating	-	0,2	1.277	360%	2	-	IFT 15-001598-PR01 + IFT 15-003723-PR02
TP600 Illmod 600 afdichtingsband	0,0200	0,048	100	-	2 tot 40	10 tot 40	KOMO K4283

GEBR. BODEGRAVEN

Product	Art. nr.	Materiaal	Afmeting	Opmerking
UNI-slagspouwanker	37464	RVS A4	250 x Ø4mm	In combinatie met GB-kraagplug 34118
Kraagplug	34118	Nylon	40x6 mm	In combinatie met GB-UNI-slagspouwanker
Uni-clip rood	341300	Kunststof	Ø65-75mm	
Metalen randkist	103200	Sendzimer verzinkt staal	200mm hoog	
Wartelspanner	103010	Sendzimer verzinkt staal	500mm lang	
F-anker	079861	Electrolytisch verzinkt staal	100x300 80x10mm	Ook maatwerk leverbaar
Panhaak	85248	Sendzimer verzinkt staal	80x40x40 Ø3,6mm	

FISCHER BENELUX

Product	Art. nr.	Ondergrond	Boordiameter [mm]	Boorgatdiepte bij doorsteekmontage [mm]	Nuttige Lengte [mm]	Opname
Veiligheidsanker FH II 12/25 S	44885	Beton	12	105	25	SW 13
Constructieschroef 8,0x200	659250	Dakelement	N.v.t.	N.v.t.	N.v.t.	TX40
Power-Fast spaanplaatschroef 4,0x35	652114	Hout	N.v.t.	N.v.t.	N.v.t.	PZ2