


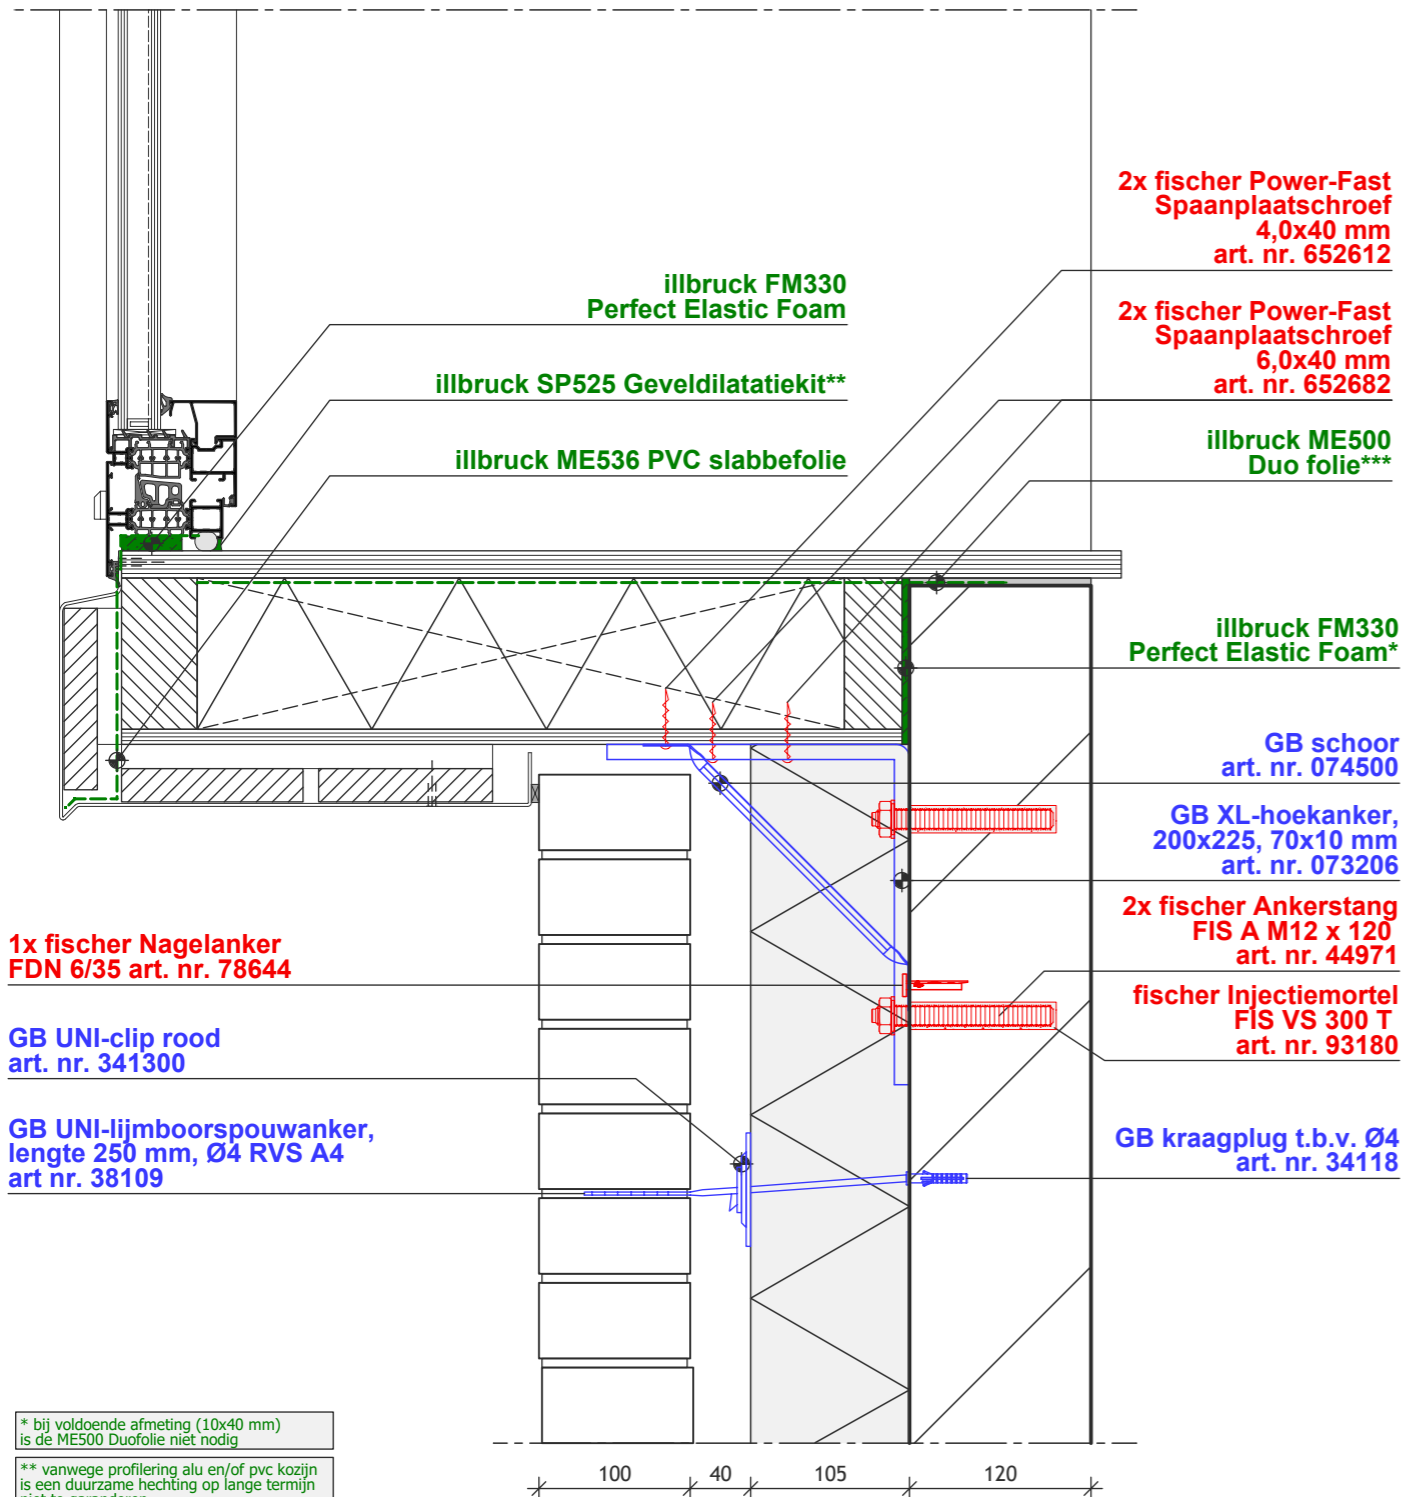

Kozijnverankering en spouwverankering

Bouwdetail gebaseerd op: R_c wand $\geq 5,0 \text{ m}^2 \cdot \text{K/W}$ U-raam $\leq 1,65 \text{ W/m}^2 \cdot \text{K}$ q_{v10} -waarde $\leq 0,4 \text{ dm}^3/\text{s per m}^2$



- * bij voldoende afmeting (10x40 mm) is de ME500 Duo folie niet nodig
- ** vanwege profilering alu en/of pvc kozijn is een duurzame hechting op lange termijn niet te garanderen
- *** afhankelijk van montage volgorde

DKVDC - BOUWDETAIL 017

TREMCO ILLBRUCK

Product [code + naam]	c-waarde [dm ³ /s.m]	λ waarde [W/m.K]	μ-waarde [m]	elasticiteit %	dikte [mm]	breedte [mm]	certificering [Instituut (raportnr.)]
FM330 Perfect Elastic Foam	0,0016	0,036	-	35	-	-	SKG [03-245]
ME500 Duo folie	0,0001	-	600 - 40.000	-	0,5	70 tot 300	-
ME536 PVC slabbefolie	-	-	5.000	-	0,4	300 tot 800	-
SP525 Hybride gevelkit	0,0001	-	-	25	-	-	ISO 11600

GEBR. BODEGRAVEN

Product	Art. nr.	Materiaal	afmeting	opmerking
UNI-lijmboorspouwanker	38109	RVS A4	250 x Ø4mm	In combinatie met GB-kraagplug 34118
Kraagplug	34118	Nylon	40 x 6 mm	In combinatie met UNI-lijmboorspouwanker
Uni-clip rood	341300	Kunststof	Ø65-75mm	
XL-Hoek	073206	Zink Magnesium	200x225 70x5mm	
Schoor	074500	Sendzimir verzinkt	410x60x60 40x2mm	

FISCHER BENELUX

Product	Ondergrond	Art. nr.	Boordiameter [mm]	Boorgatdiepte bij doorsteekmontage [mm]	Nuttige Lengte [mm]	Opname
FIS A M12 x 120	Kalkzandsteen	44971	14	80	25	-
FIS VS 300 T	Kalkzandsteen	93180	-	-	-	-
Power-Fast spaanplaatschroef 6,0x40	Hout	652682	N.v.t.	N.v.t.	N.v.t.	PZ3
Power-Fast spaanplaatschroef 4,0x40	Hout	652612	N.v.t.	N.v.t.	N.v.t.	PZ2
Nagelanker FDN 6/35	Kalkzandsteen	78644	6	45	5	-