


Spouwverankering, spouwverankering en bouwverankering algemeen

Bouwdetail gebaseerd op: R_c wand $\geq 5,0 \text{ m}^2 \cdot \text{K/W}$ U-raam $\leq 1,65 \text{ W/m}^2 \cdot \text{K}$ qv_{10} -waarde $\leq 0,4 \text{ dm}^3/\text{s}$ per m^2

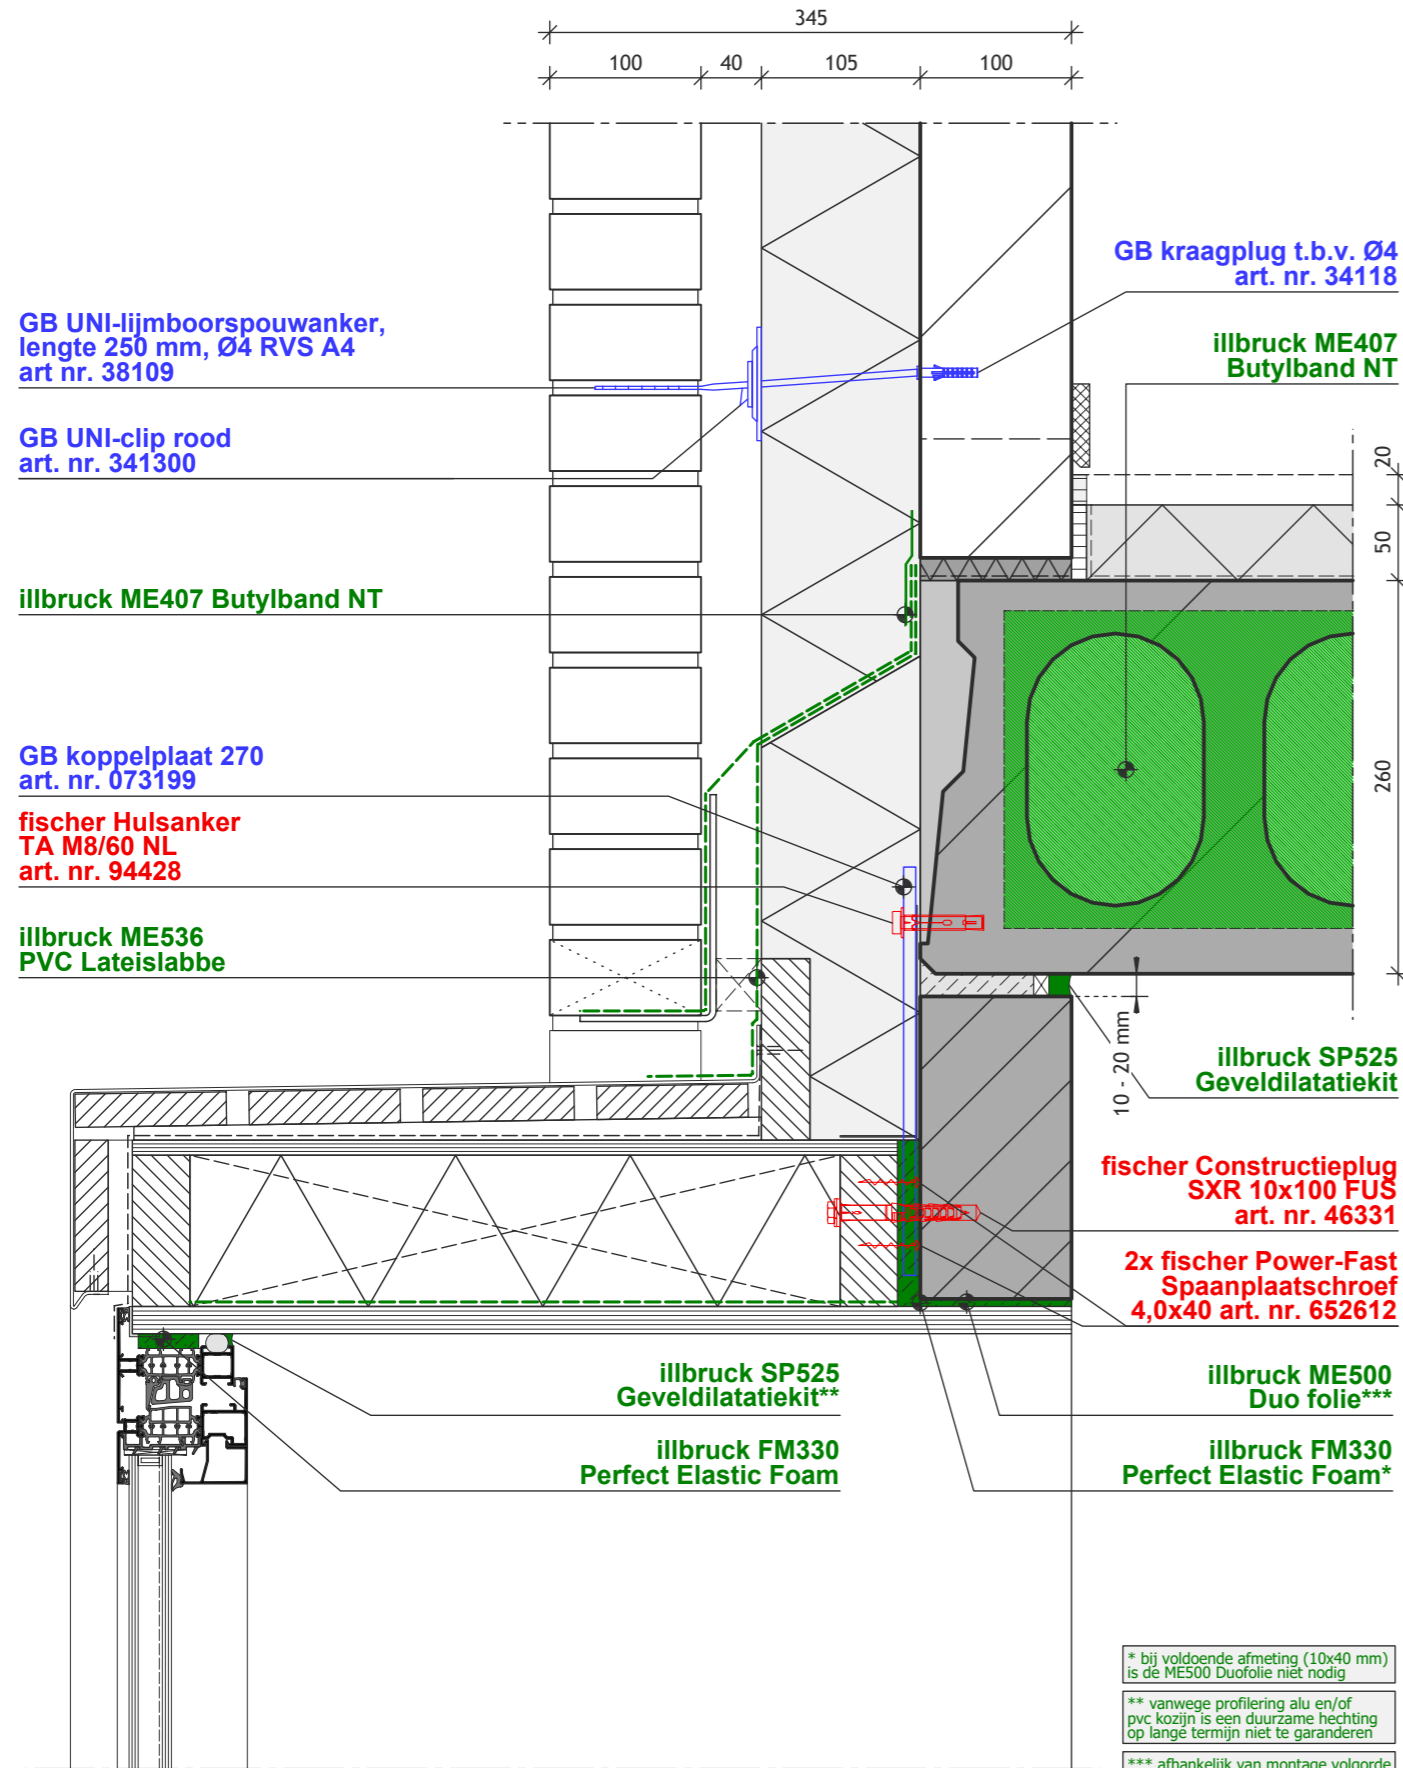

DKVDC - BOUWDETAIL 018

TREMCO ILLBRUCK

Product [code + naam]	c-waarde [dm ³ /s.m]	λ waarde [W/m.K]	μ-waarde [m]	elasticiteit %	dikte [mm]	breedte [mm]	certificering [Instituut (raportnr.)]
FM330 Perfect Elastic Foam	0,0016	0,036	-	35	-	-	SKG [03-245]
ME407 Butylband NT	0,0001	-	1.000.000	-	0,7	50 tot 500	-
ME500 Duo folie	0,0001	-	600 - 40.000	-	0,5	70 tot 300	-
ME536 PVC Lateislabbe	-	-	5.000	-	0,4	300 tot 600	-
SP525 Geveldilatiekit	0,0001	-	-	25	-	-	ISO 11600

GEBR. BODEGRAVEN

Product	Art. nr.	Materiaal	Afmeting	Opmerking
UNI-lijmboorspouwanker	38109	RVS A4	250x Ø4mm	In combinatie met kraagplug
Kraagplug t.b.v. Ø4,0mm	34118	Nylon	40x6mm	Boren Ø6x50
Koppelplaat	073199	Sendzimer verzinkt staal	275 70x5	
Uni-clip rood	341300	Kunststof	Ø65-75mm	

FISCHER BENELUX

Product	Art. Nr.	Ondergrond	Boordiameter [mm]	Boorgatdiepte bij doorsteekmontage [mm]	Nuttige Lengte [mm]	Opname
Hulsanker TA M8/60 NL	94428	Beton / kanaalplaat	12	-	0 - 15	SW 13
Power-Fast spaanplaatschroef 4,0x40	652612	Hout	N.v.t.	N.v.t.	N.v.t.	PZ2
Constructieplug SXR 10x100 FUS	46331	Kalkzandsteen	10	110	50	T40 / SW13