


Kracht van de Combinatie - bouwdetail 001

Buitenwand met deuropening en verdiepingvloer (bovenaansluiting langsgevel)

Kozijnverankering, spouwverankering en bouwverankering algemeen

Bouwdetail gebaseerd op: R_c wand $\geq 5,0 \text{ m}^2\text{-K/W}$ U-deur $\leq 1,65 \text{ W/m}^2\text{-K}$ q_{v10} -waarde $\leq 0,4 \text{ dm}^3/\text{s}$ per m^2

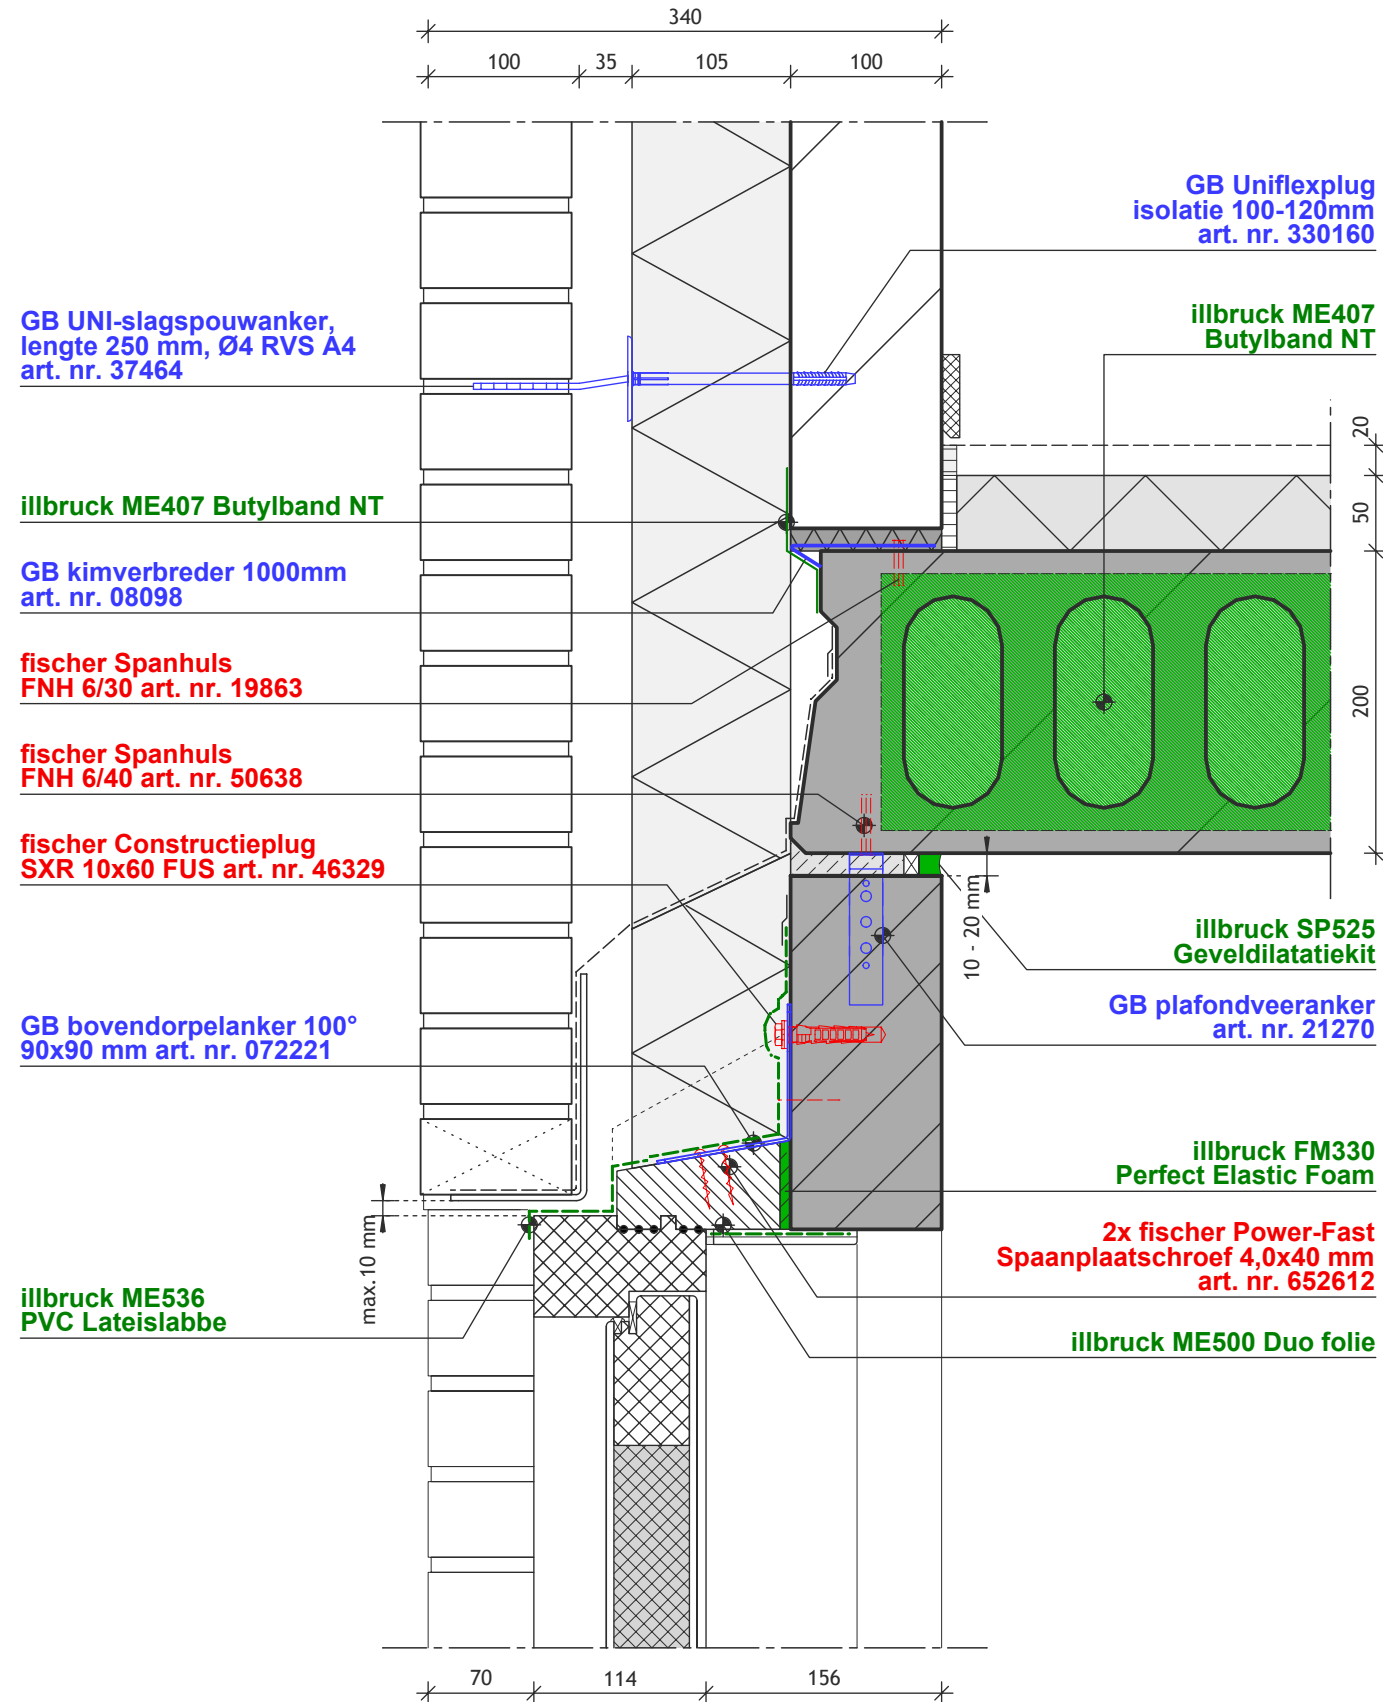

DKVDC - BOUWDETAIL 001

TREMCO ILLBRUCK

| Product [code + naam] | c-waarde [dm ³ /s.m] | λ waarde [W/m.K] | μ-waarde [m] | elasticiteit % | dikte [mm] | breedte [mm] | certificering [Instituut (raportnr.)] |
|----------------------------|---------------------------------|------------------|--------------|----------------|------------|--------------|---------------------------------------|
| FM330 Perfect Elastic Foam | 0,0016 | 0,036 | - | 35 | - | - | SKG [03-245] |
| ME407 Butylband NT | 0,0001 | - | 1.000.000 | - | 0,8 | 50 tot 500 | - |
| ME500 Duo folie | 0,0001 | - | 200 - 20.000 | - | 0,5 | 60 tot 300 | - |
| ME536 PVC Lateislabbe | - | - | 5.000 | - | 0,4 | 300 tot 600 | - |
| SP525 Geveldilatiekit | 0,0001 | - | - | 25 | - | - | ISO 11600 |

GEBR. BODEGRAVEN

| Product | Art. nr. | Materiaal | Afmeting | Opmerking |
|--------------------------------------|----------|--------------------------|-------------------|---|
| UNI-flexplug isolatie 100 t/m 120 mm | 330160 | Nylon | 160x Ø8mm | In combinatie met UNI-slagspouwanker Ø4mm |
| UNI-slagspouwanker | 37464 | RVS A4 | 250x Ø4mm | In combinatie met UNI-flexplug |
| Kimverbredener | 08098 | Sendzimer Verzinkt staal | 1000 100x25x1,2mm | |
| Plafondveeranker | 21270 | Sendzimer Verzinkt staal | 110x115 20x2mm | |
| Bovendorpelanker 100° | 072221 | Sendzimer Verzinkt staal | 90x90 60x2,5mm | 100° gezet |

FISCHER BENELUX

| Product | Art. nr. | Ondergrond | Boordiameter [mm] | Boorgatdiepte bij doorsteekmontage [mm] | Nuttige Lengte [mm] | Opname |
|-------------------------------------|----------|---------------------|-------------------|---|---------------------|------------|
| Spanhuls FNH 6/40 | 50638 | Belon / kanaalplaat | 6 | 50 | 10 | - |
| Spanhuls FNH 6/30 | 19863 | Belon / kanaalplaat | 6 | 40 | - | - |
| Constructieplug SXR 10x60 FUS | 46329 | Belon | 12 | 70 | 10 | T40 / SW13 |
| Power-Fast spaanplaatschroef 4,0x40 | 652612 | Hout | N.v.t. | N.v.t. | N.v.t. | PZ2 |